

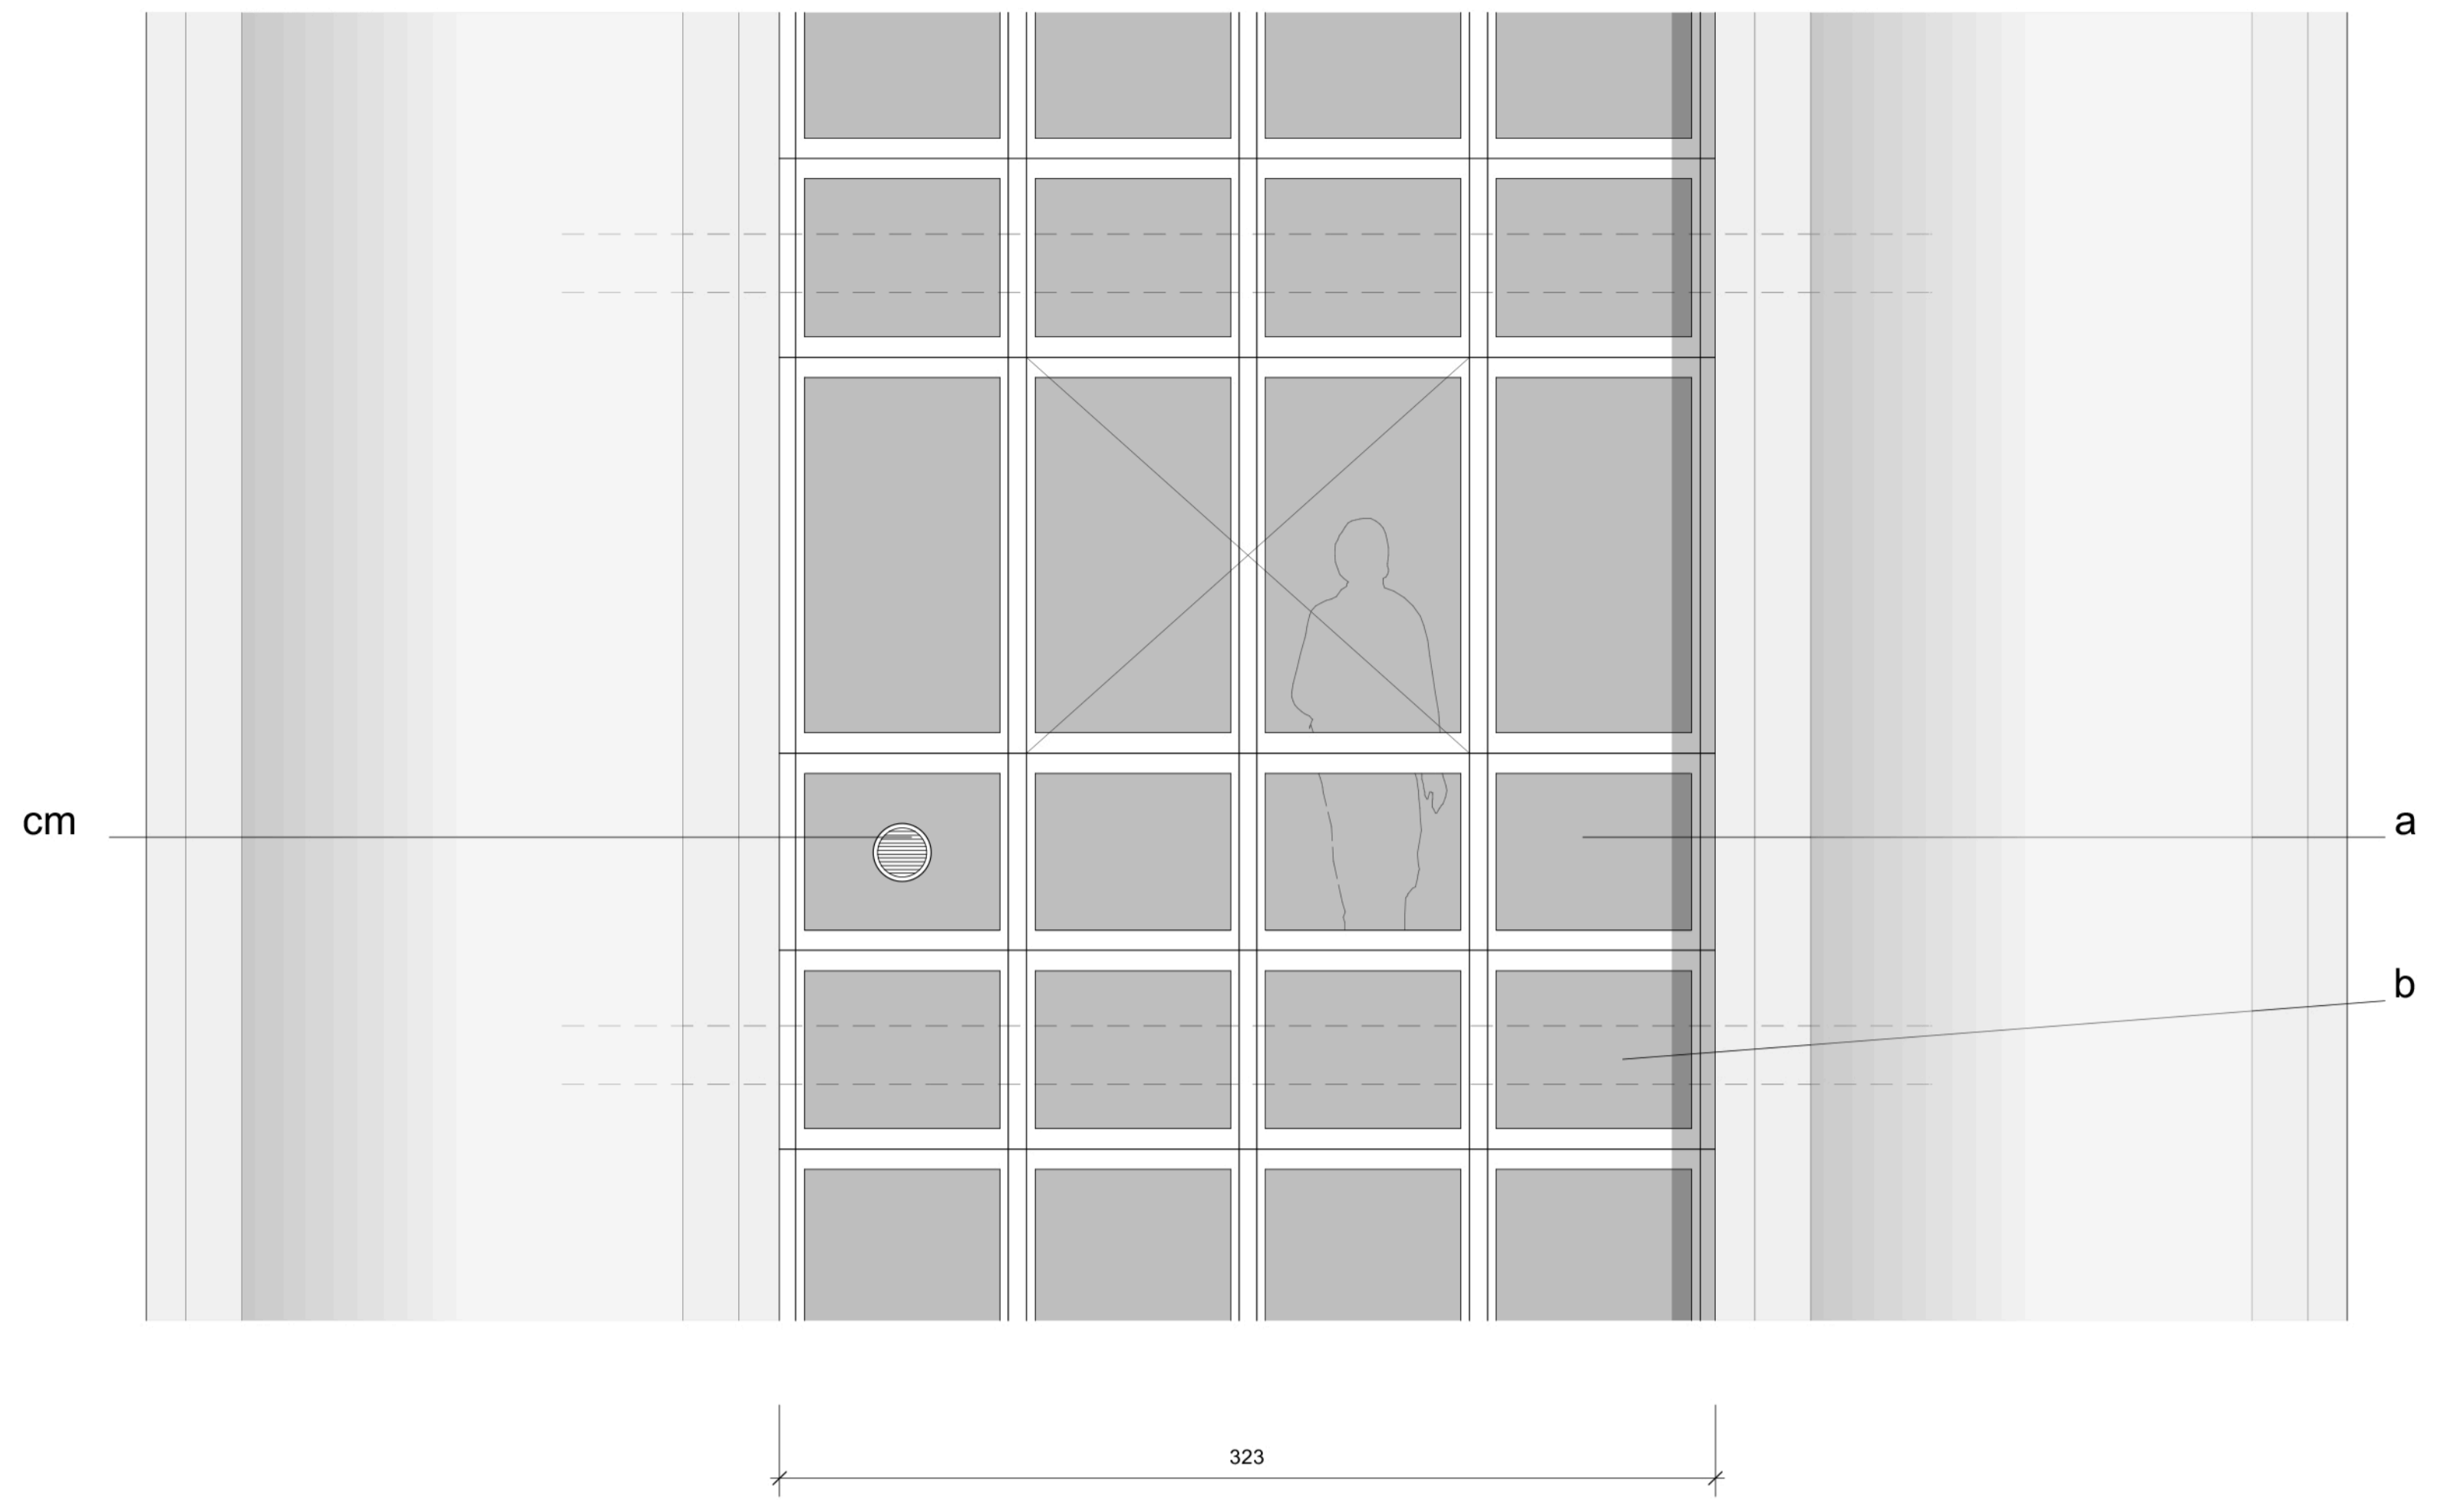


EXISTANT
FAÇADE - SÉJOUR + CLIM. MONOBLOC

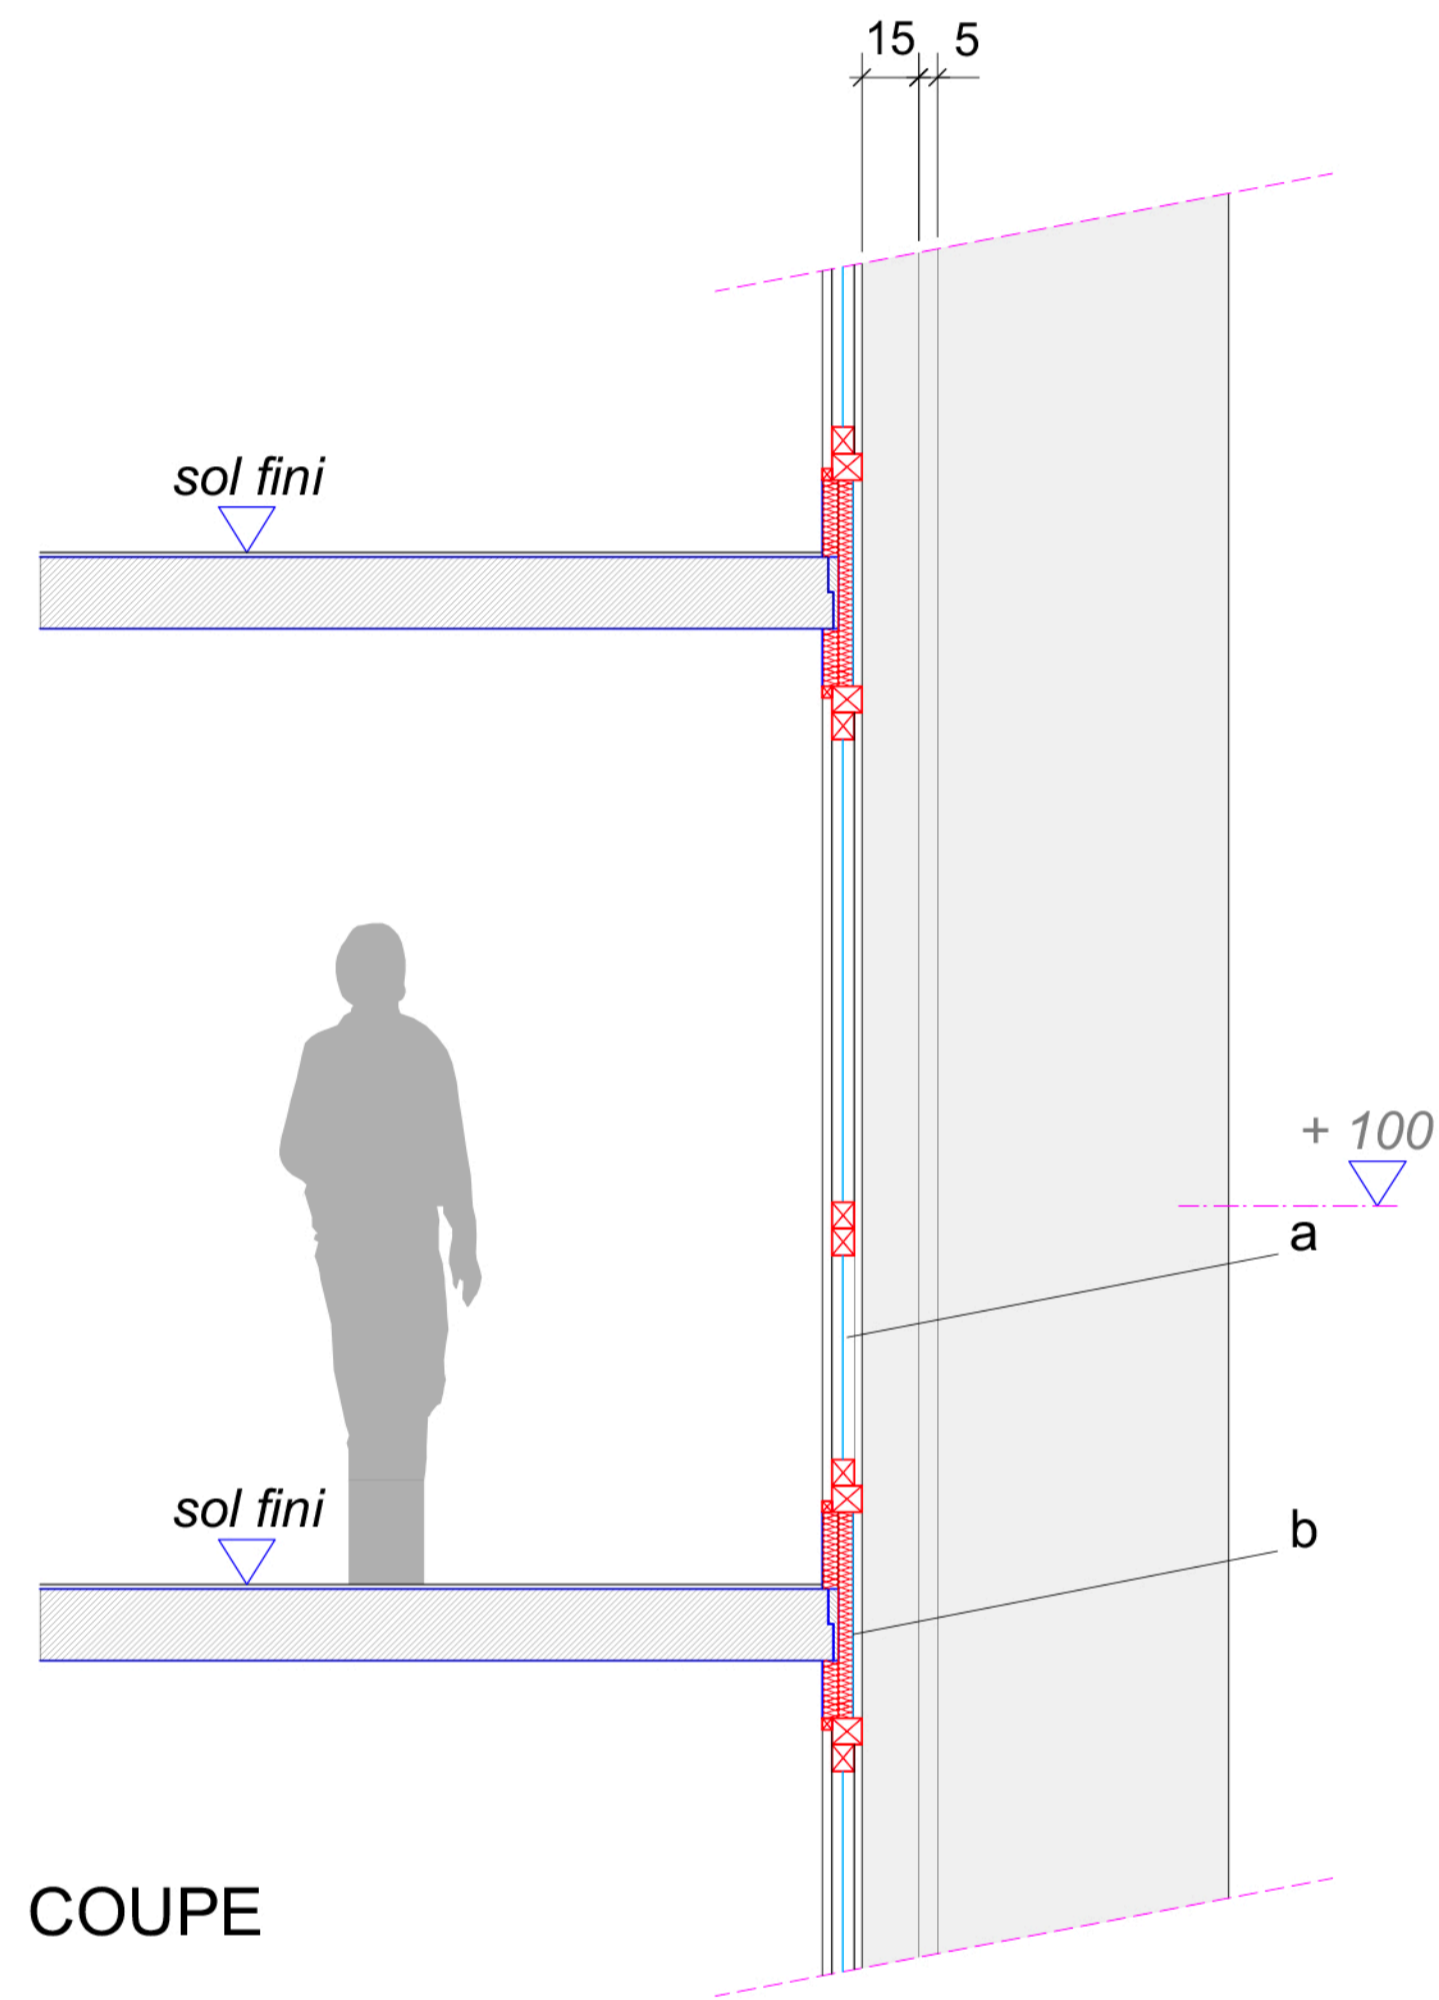


A / EXISTANT 14/10/22




- a : allège vitrée fixe
- b : bandeau menuisé vitrage opaque
- cm : climatiseur monobloc individuel

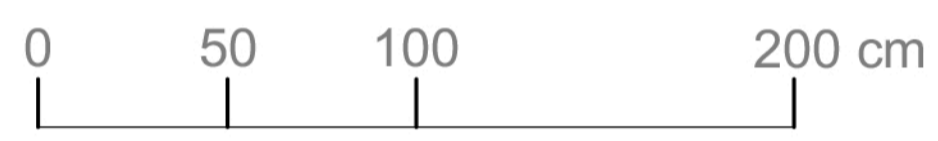


EXISTANT
FAÇADE - SÉJOUR

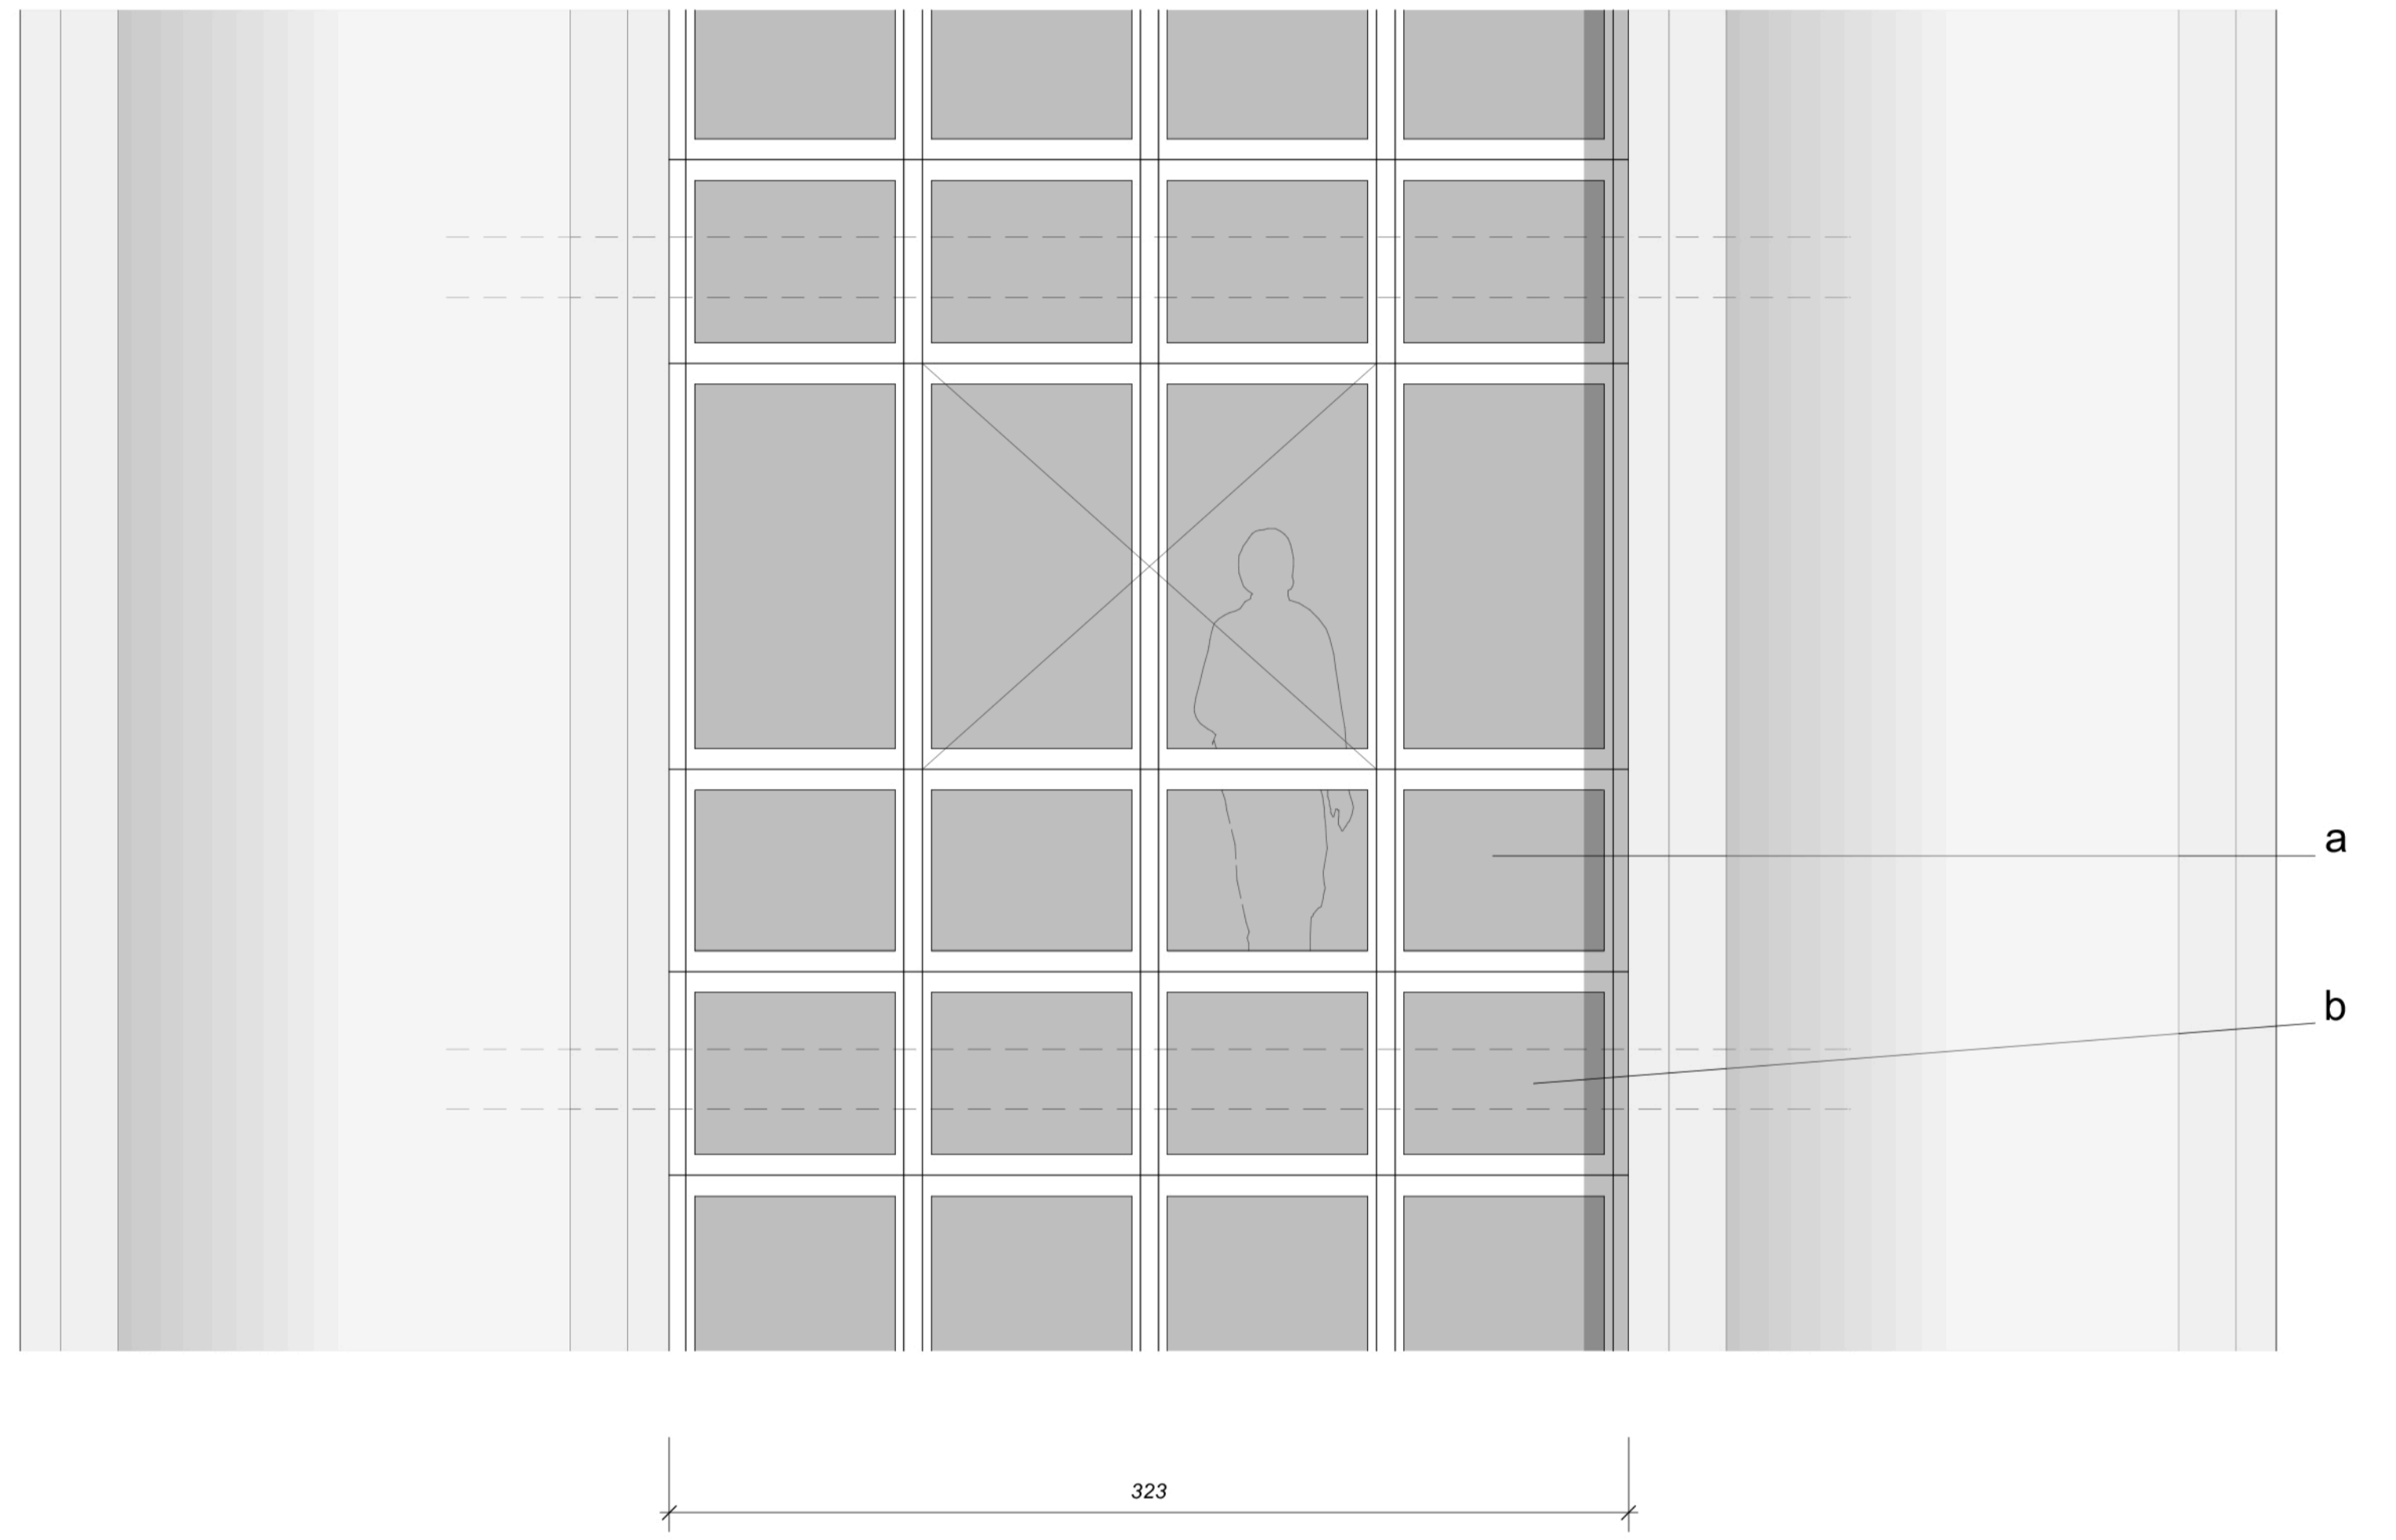


EXISTANT
FAÇADE - CHAMBRES

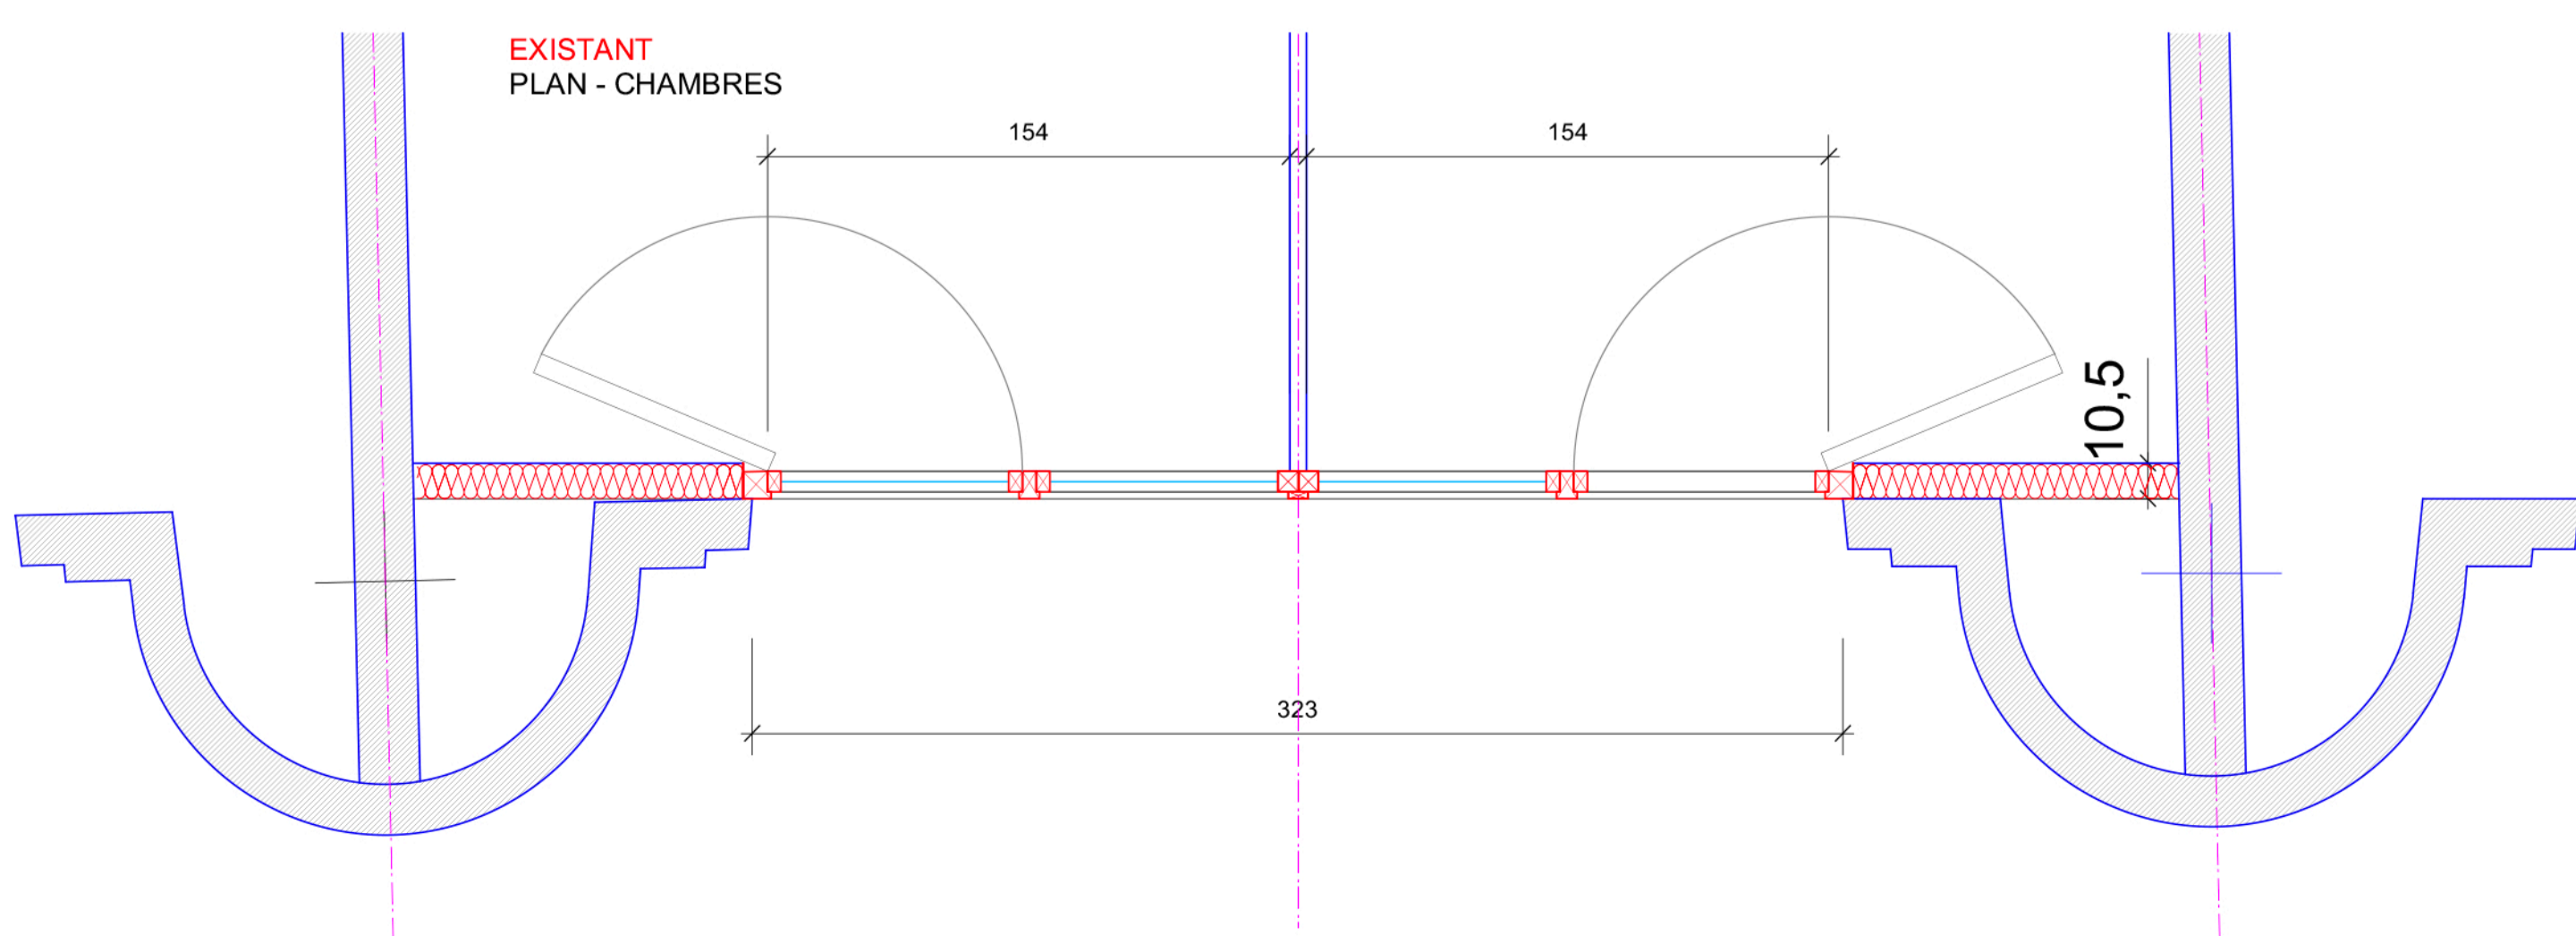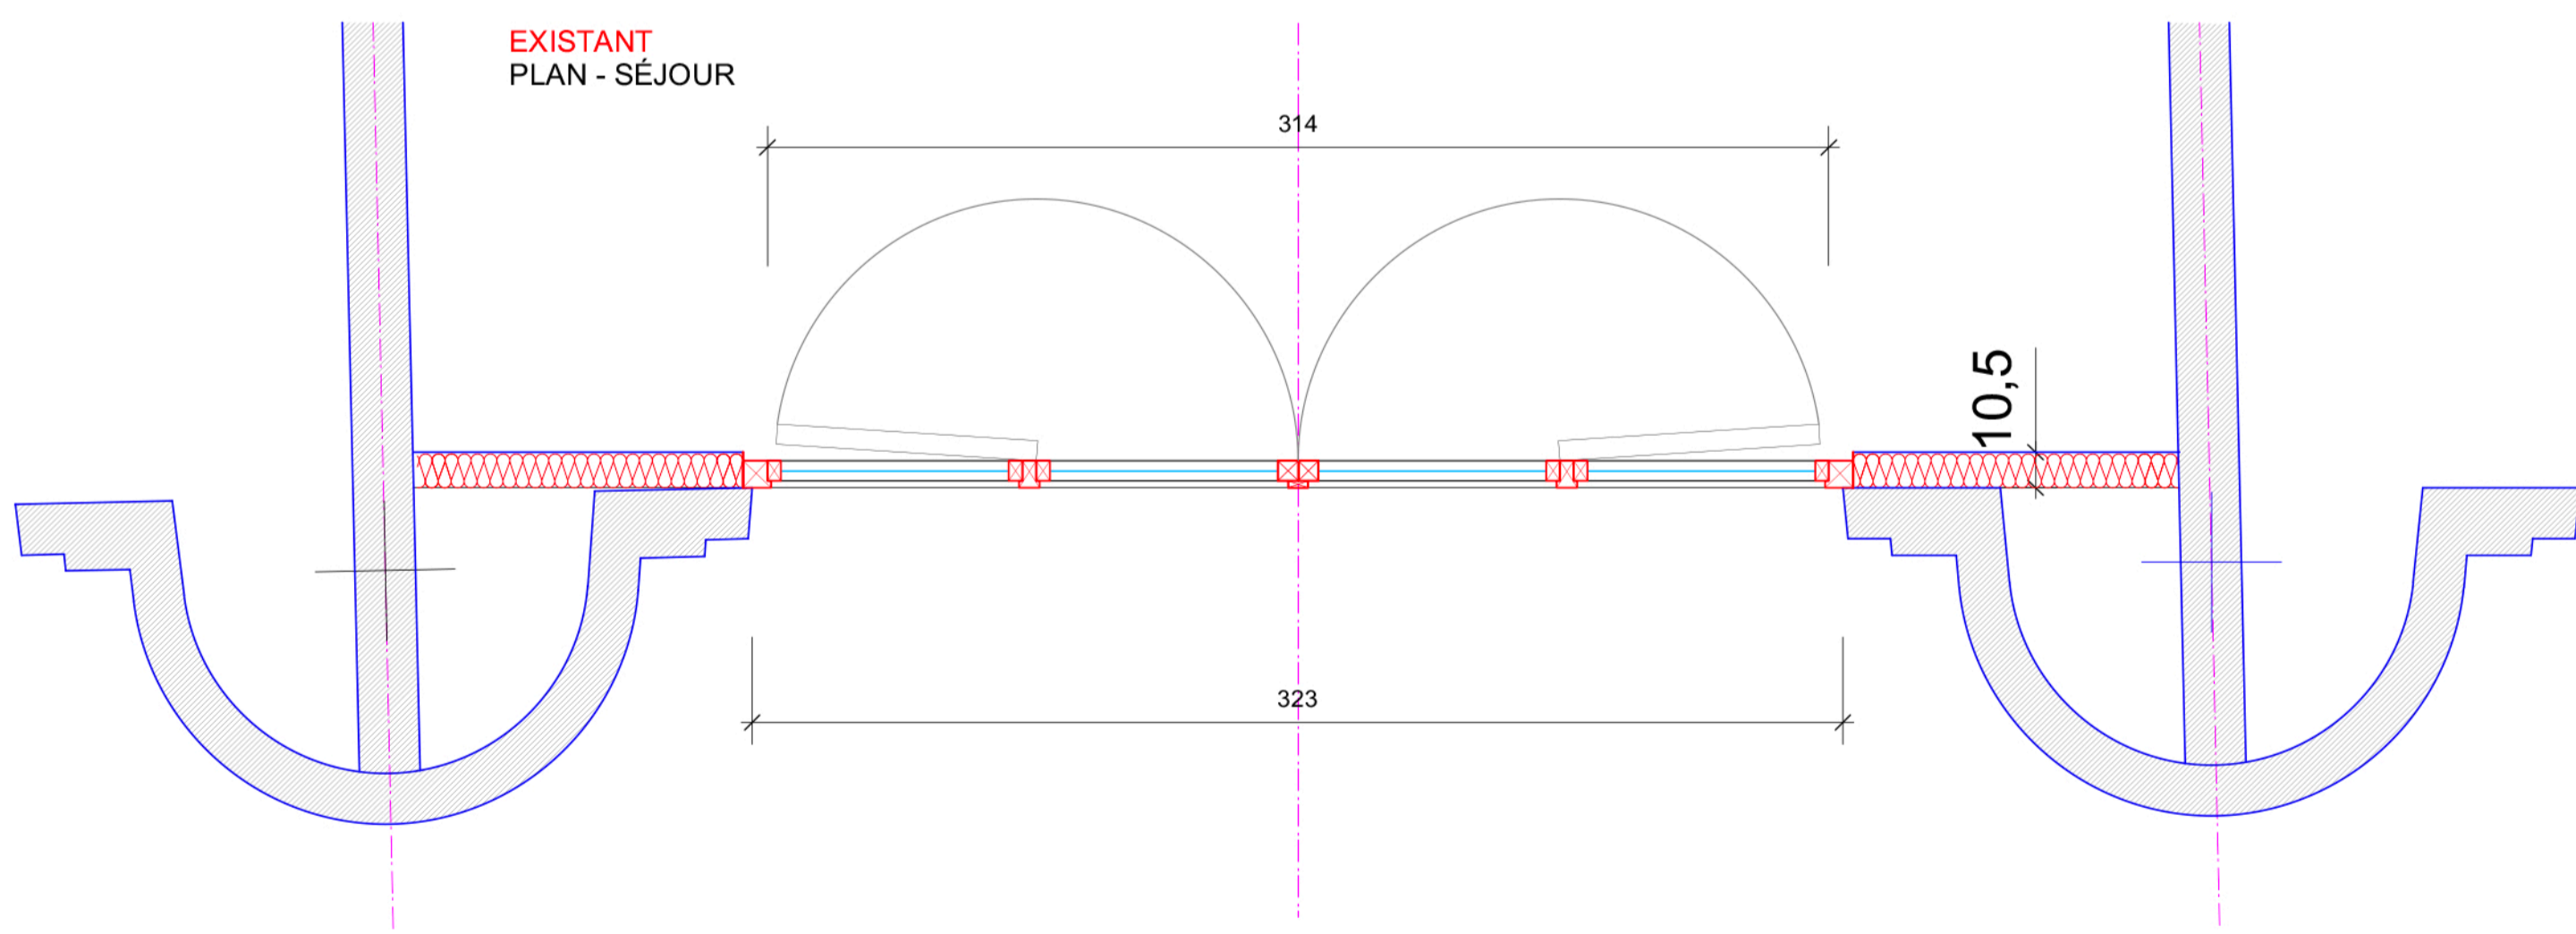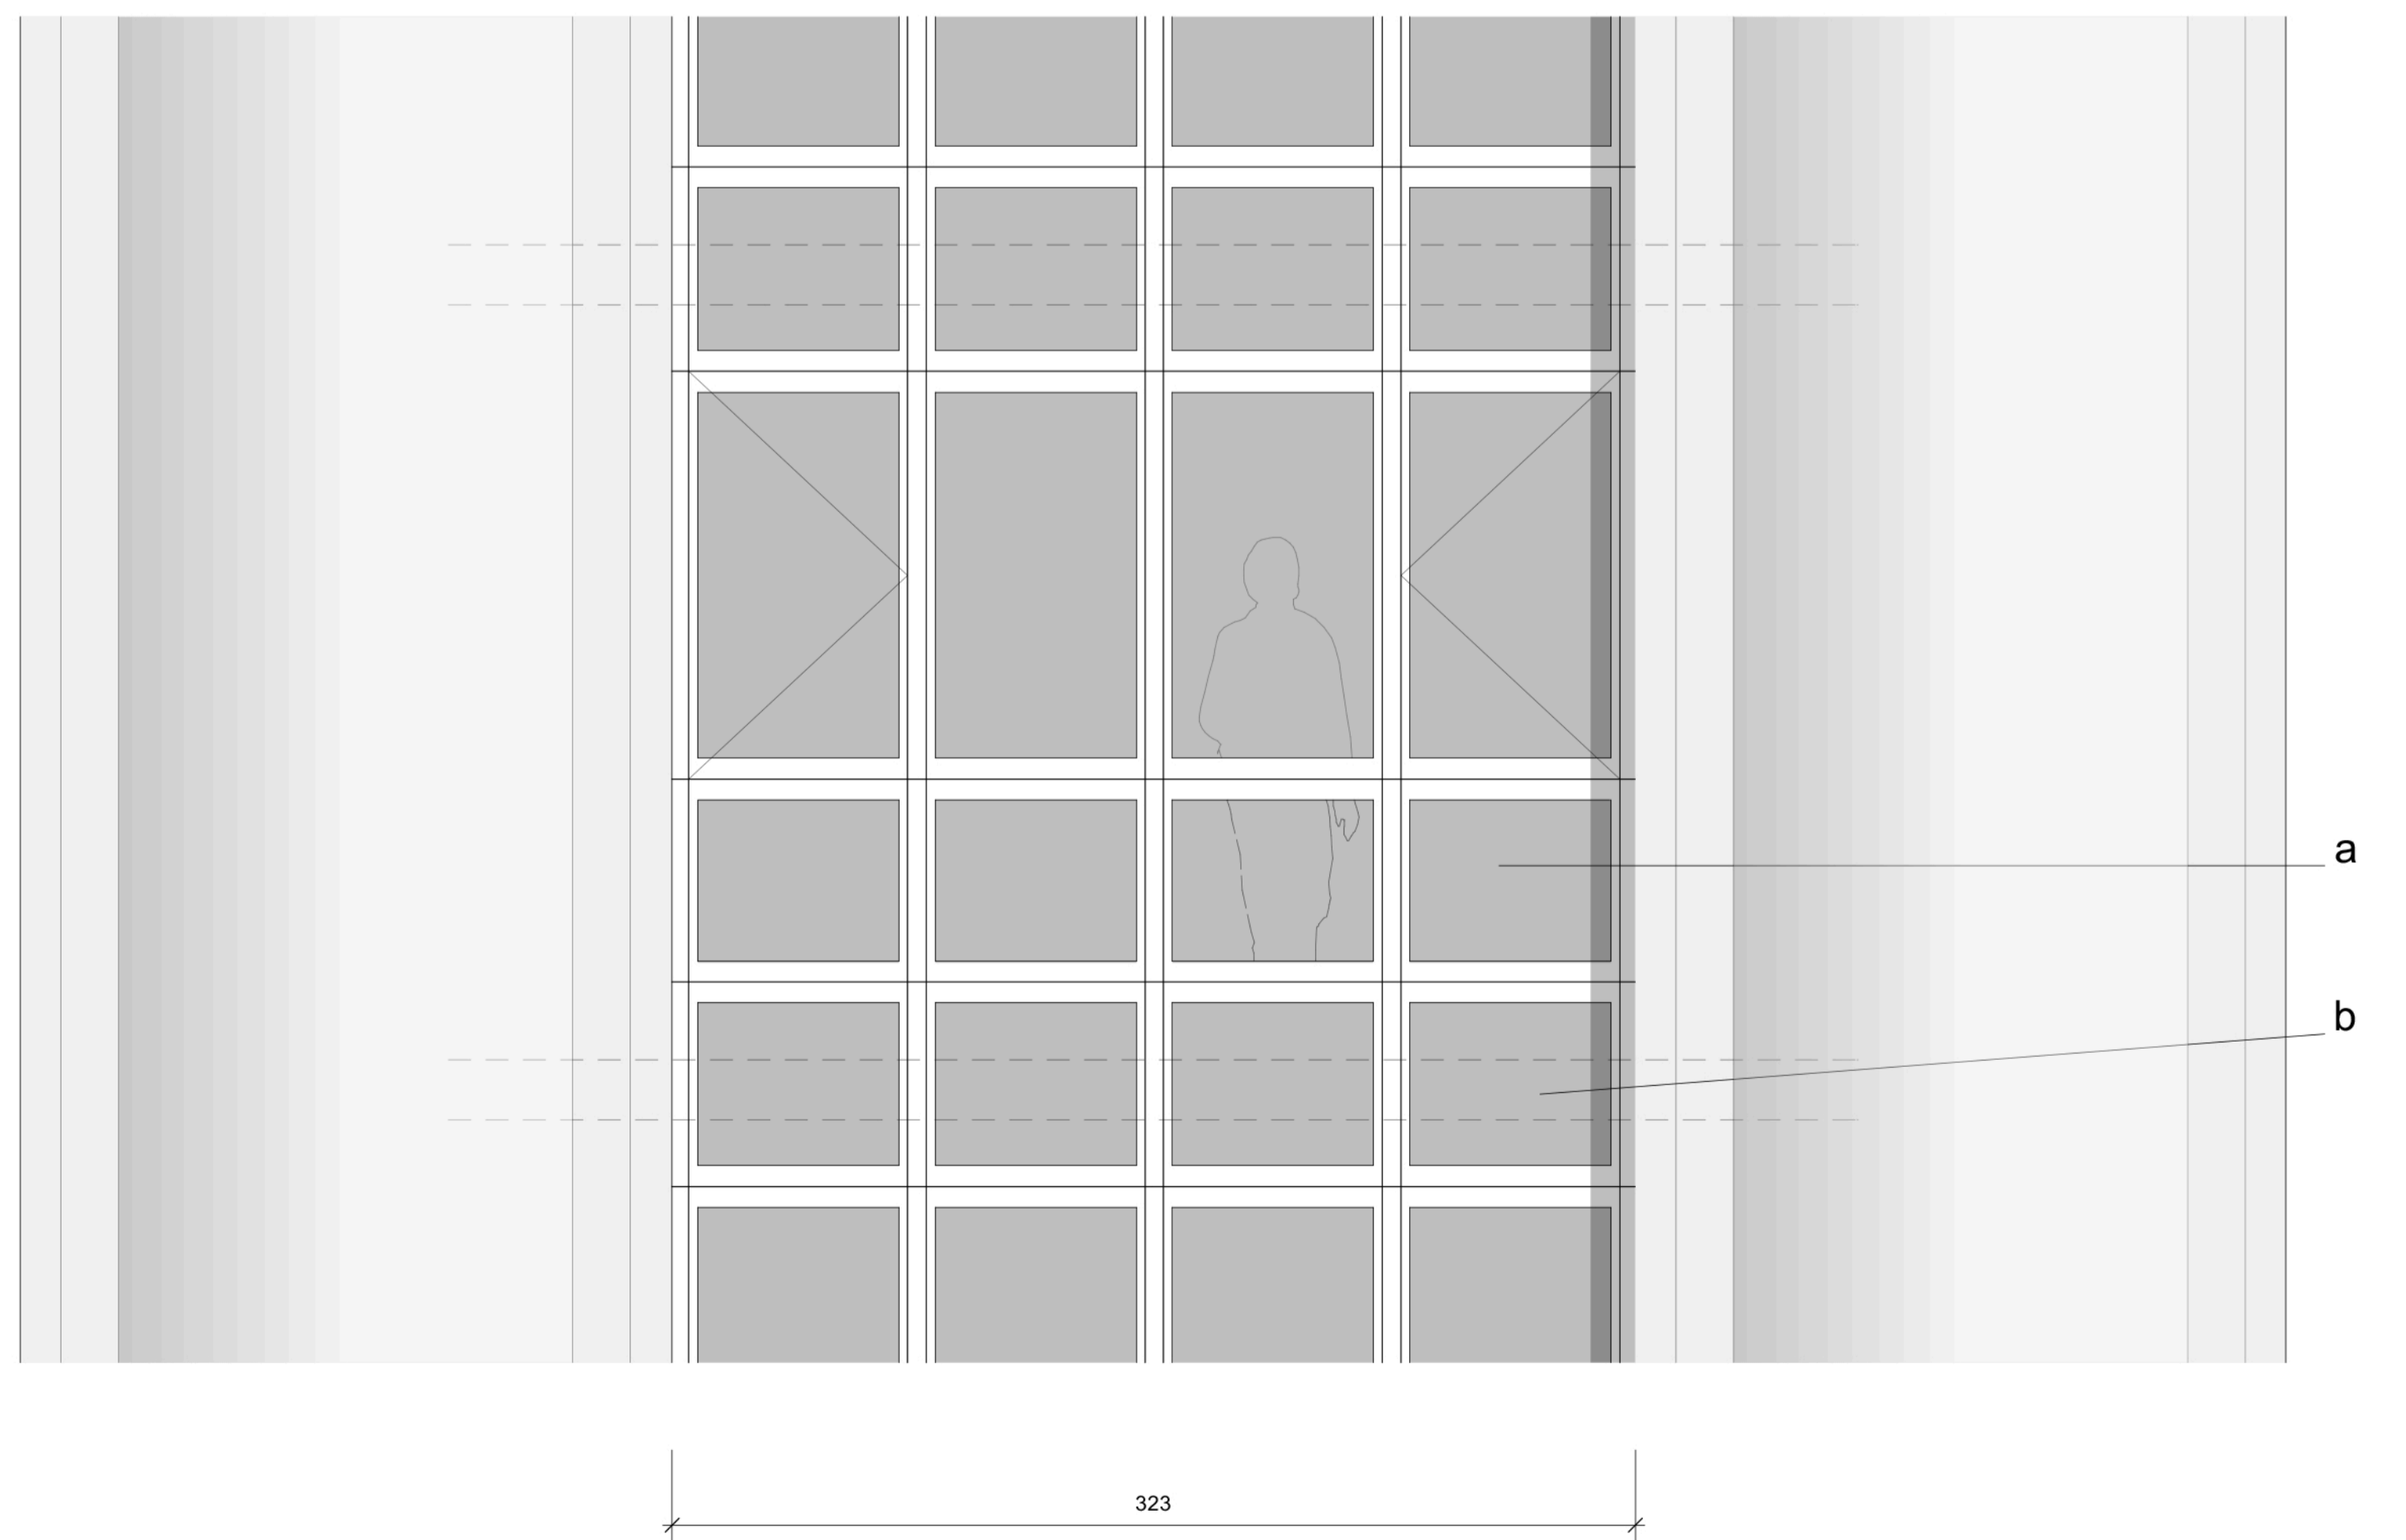


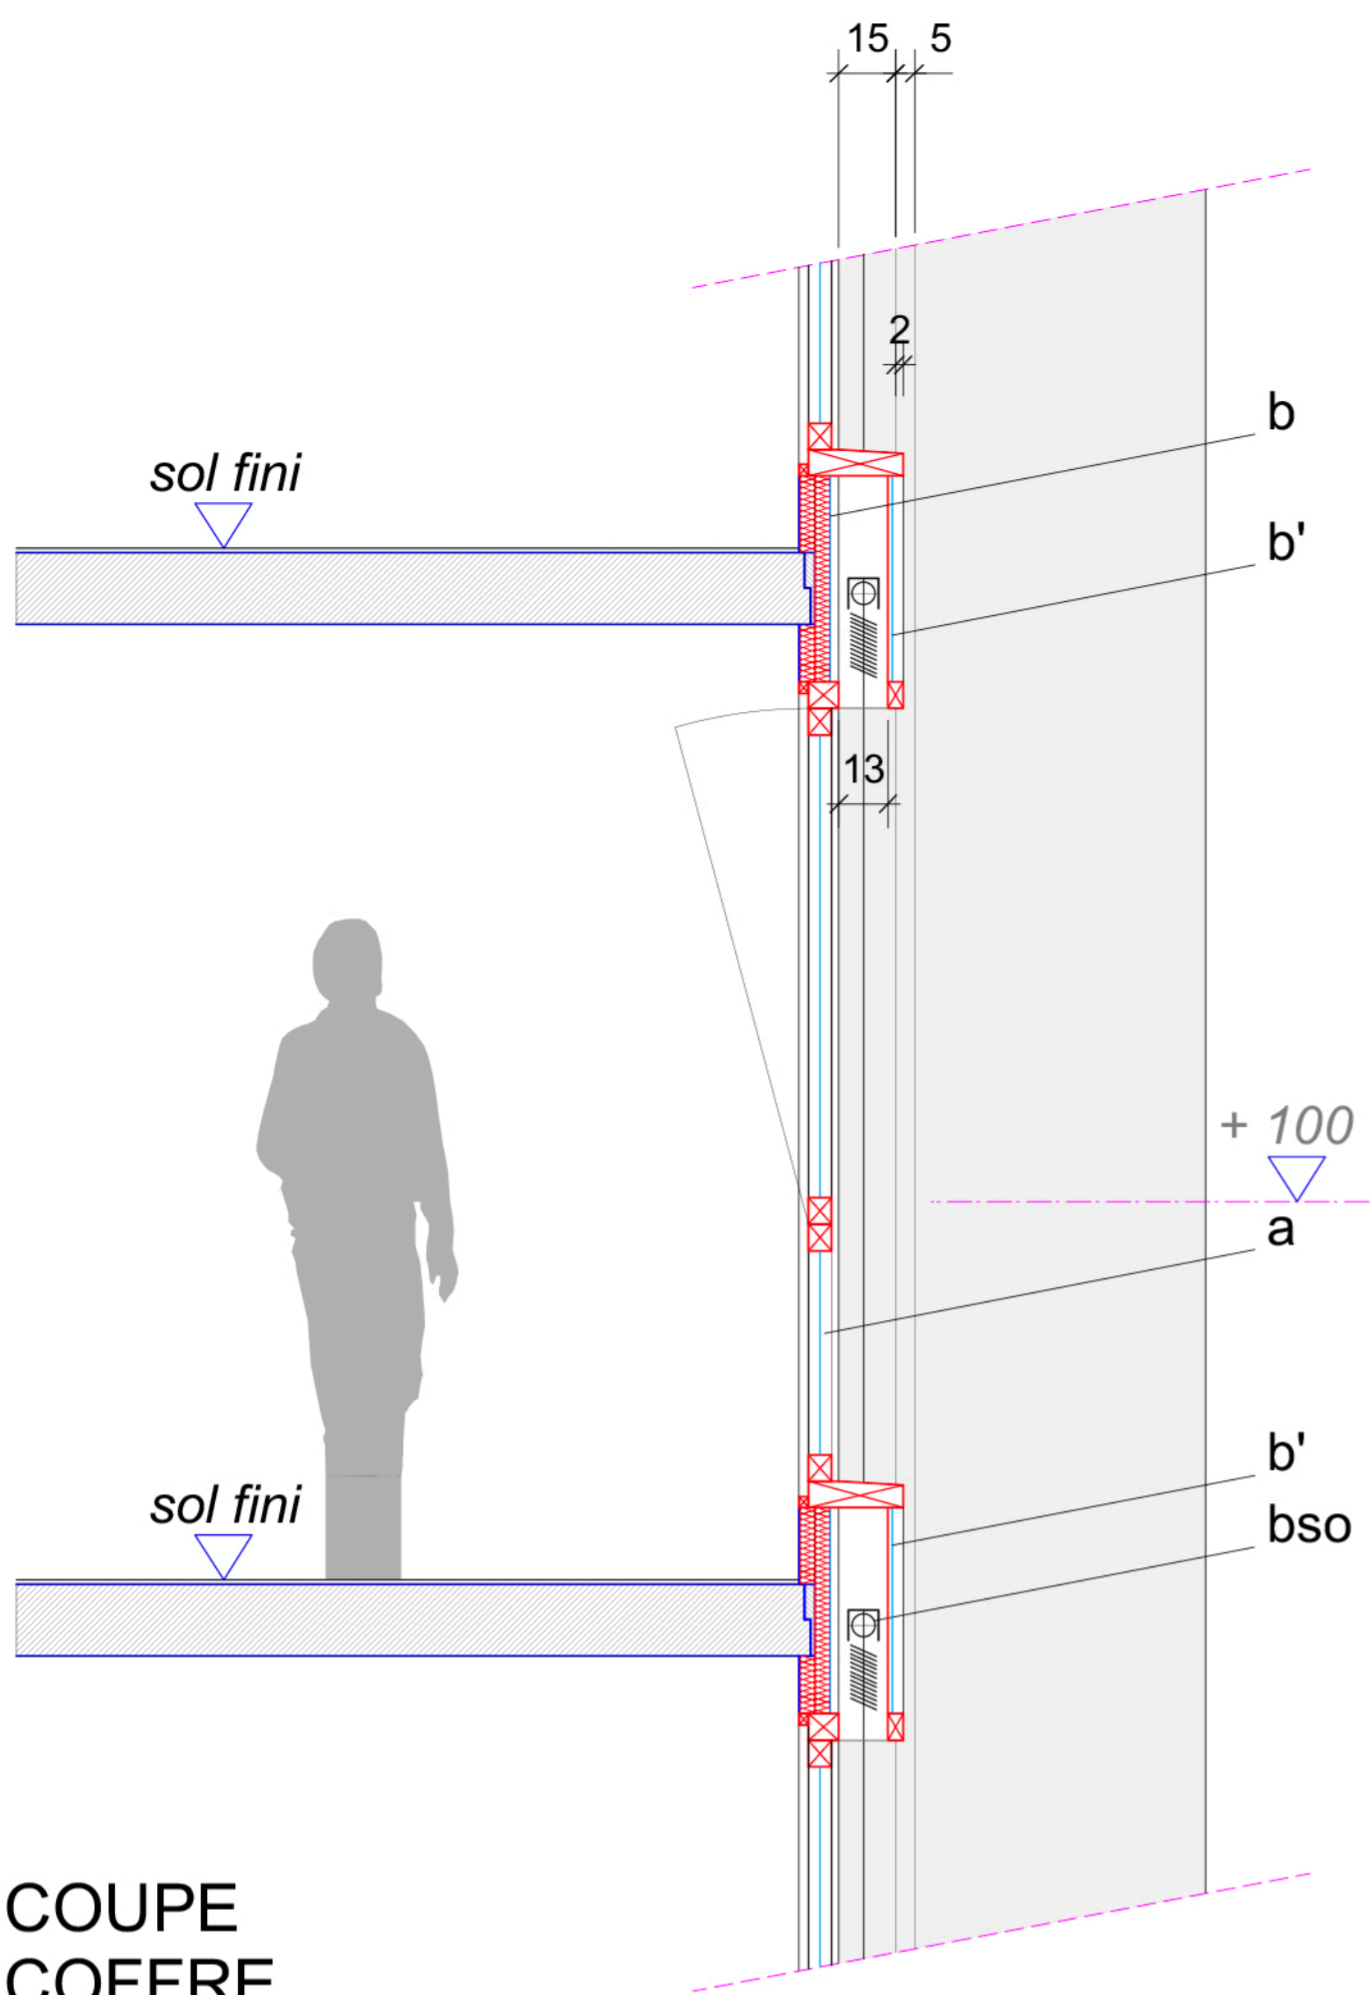

COUPE
COFFRE
"À L'IDENTIQUE"

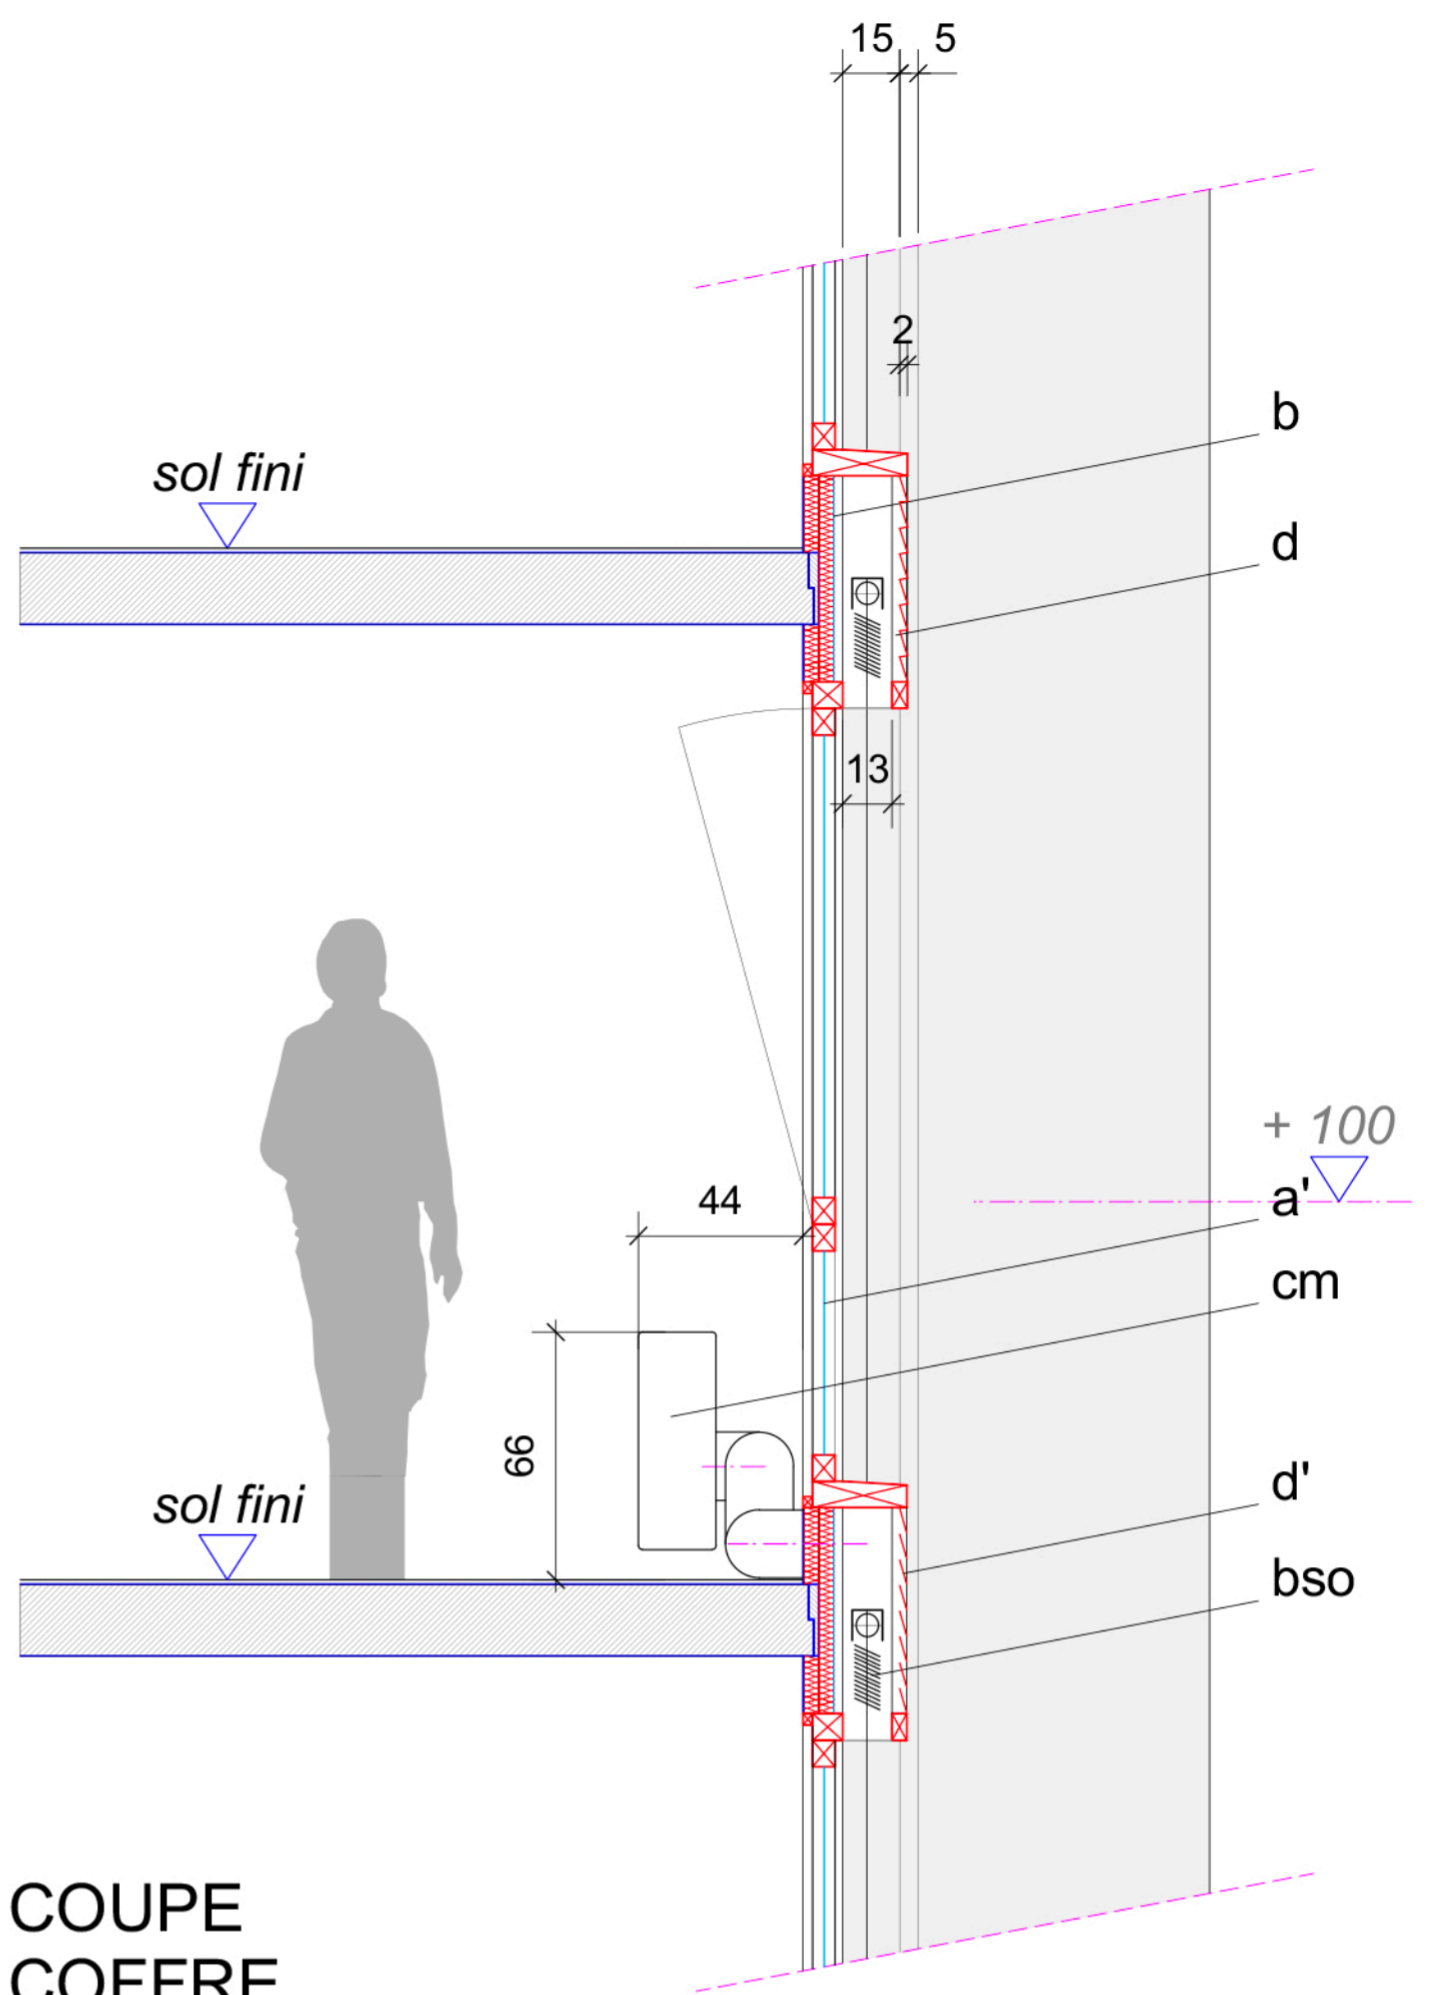

COUPE
COFFRE
PERSIENNÉ

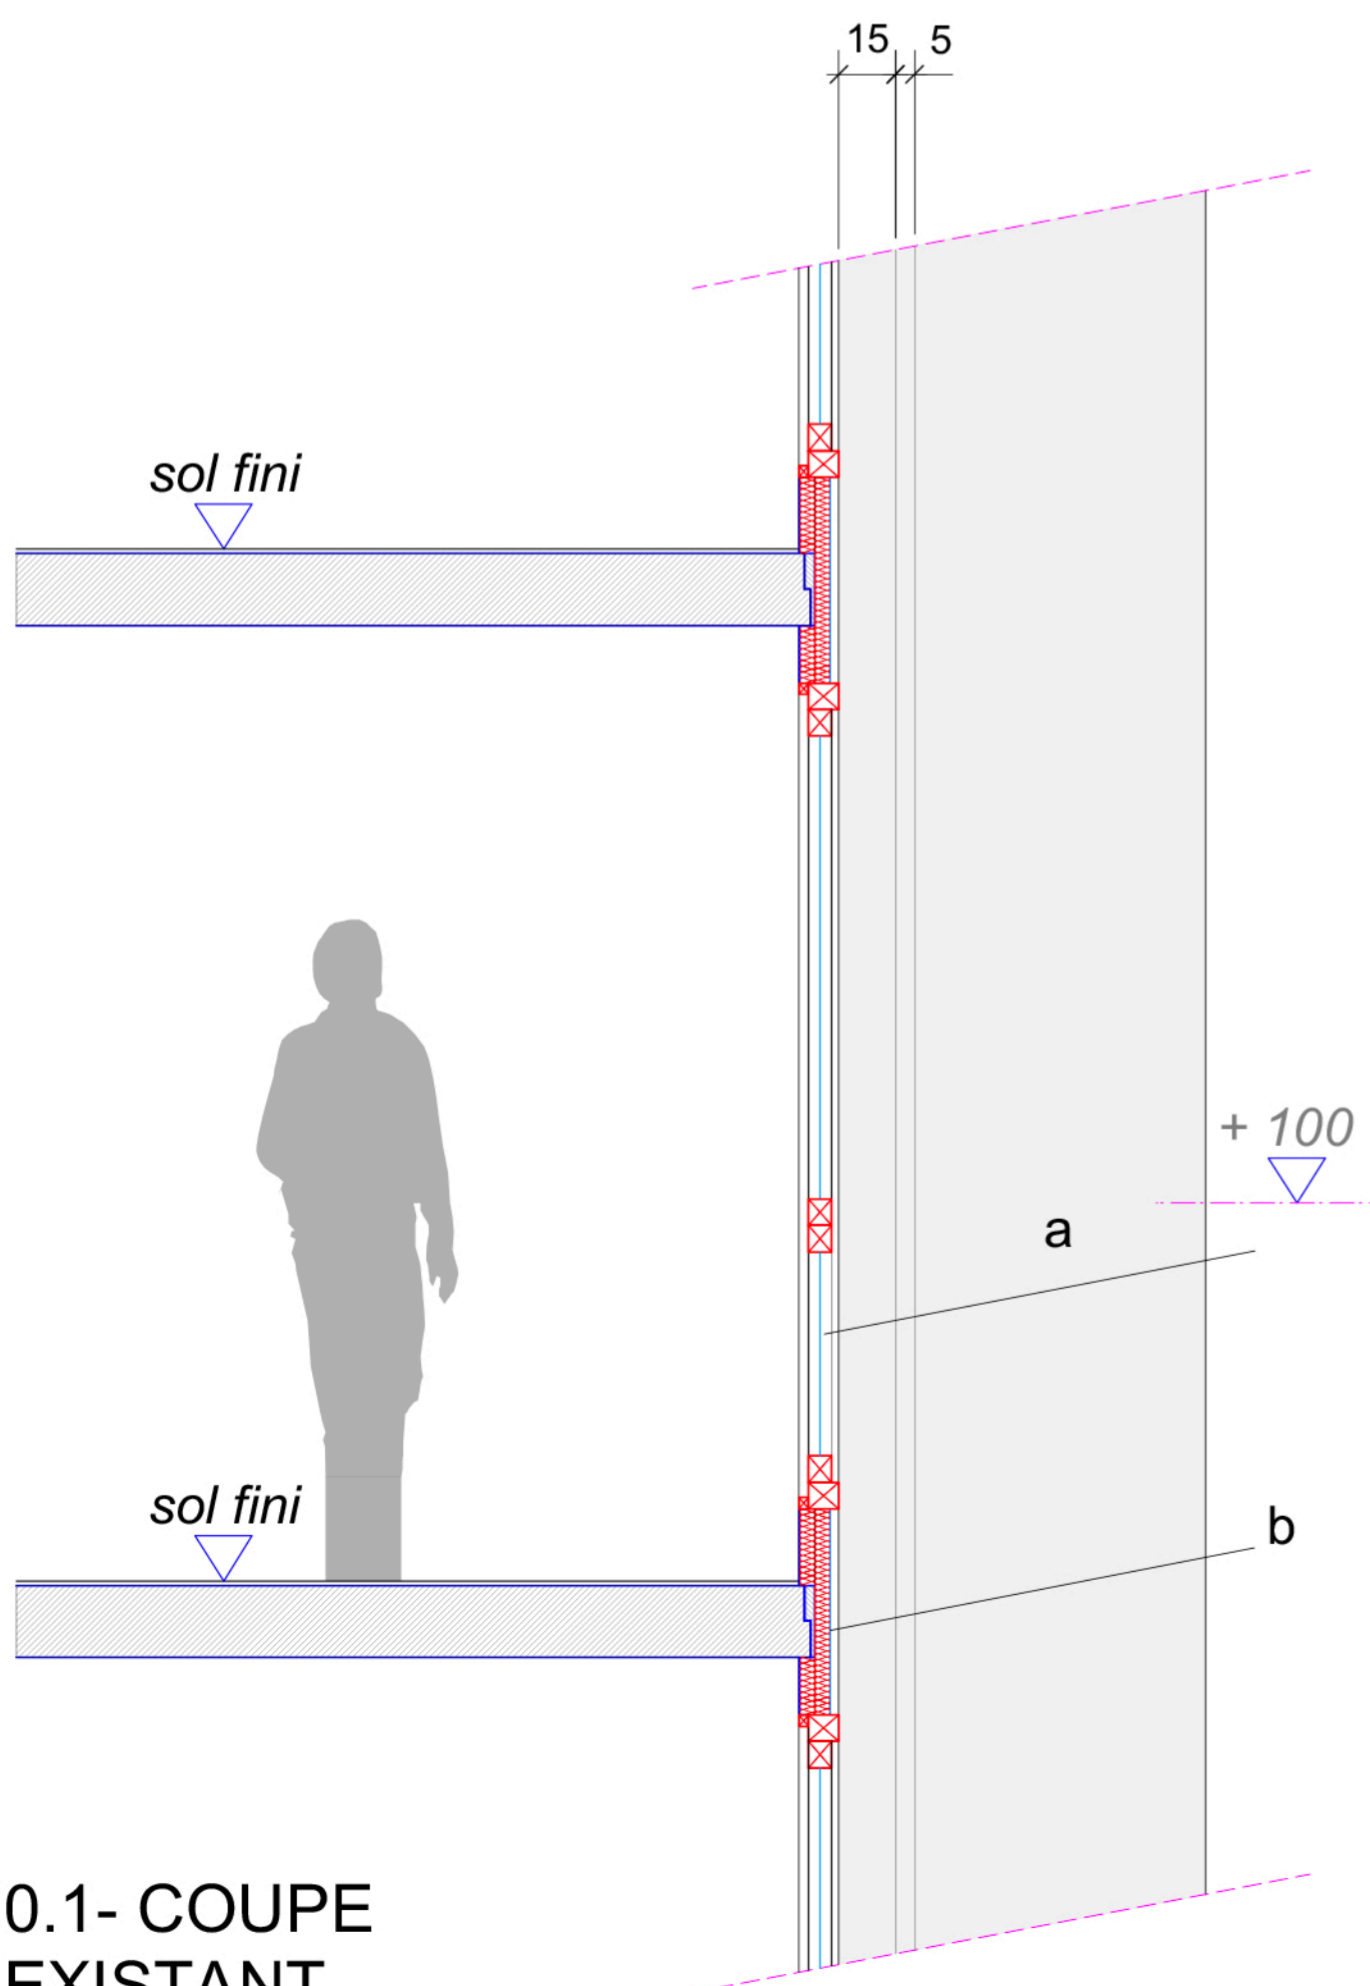


0.1- COUPE
EXISTANT

- a : allège vitrée fixe
- a' : allège vitrée fixe vitrage opaque
- b : bandeau menuisé vitrage opaque laissé en place
- b' : bandeau menuisé vitrage opaque en façade coffre
- cm : climatiseur monobloc individuel
- bso : brise soleil orientable emplilable
- d : coffre alu laqué persienné
- d' : coffre alu laqué persienné - ventilé





**B / RÉNO
COUPES 14/10/22**


BSO
VUE DE FACE - SÉJOUR
COFFRE MIROIR

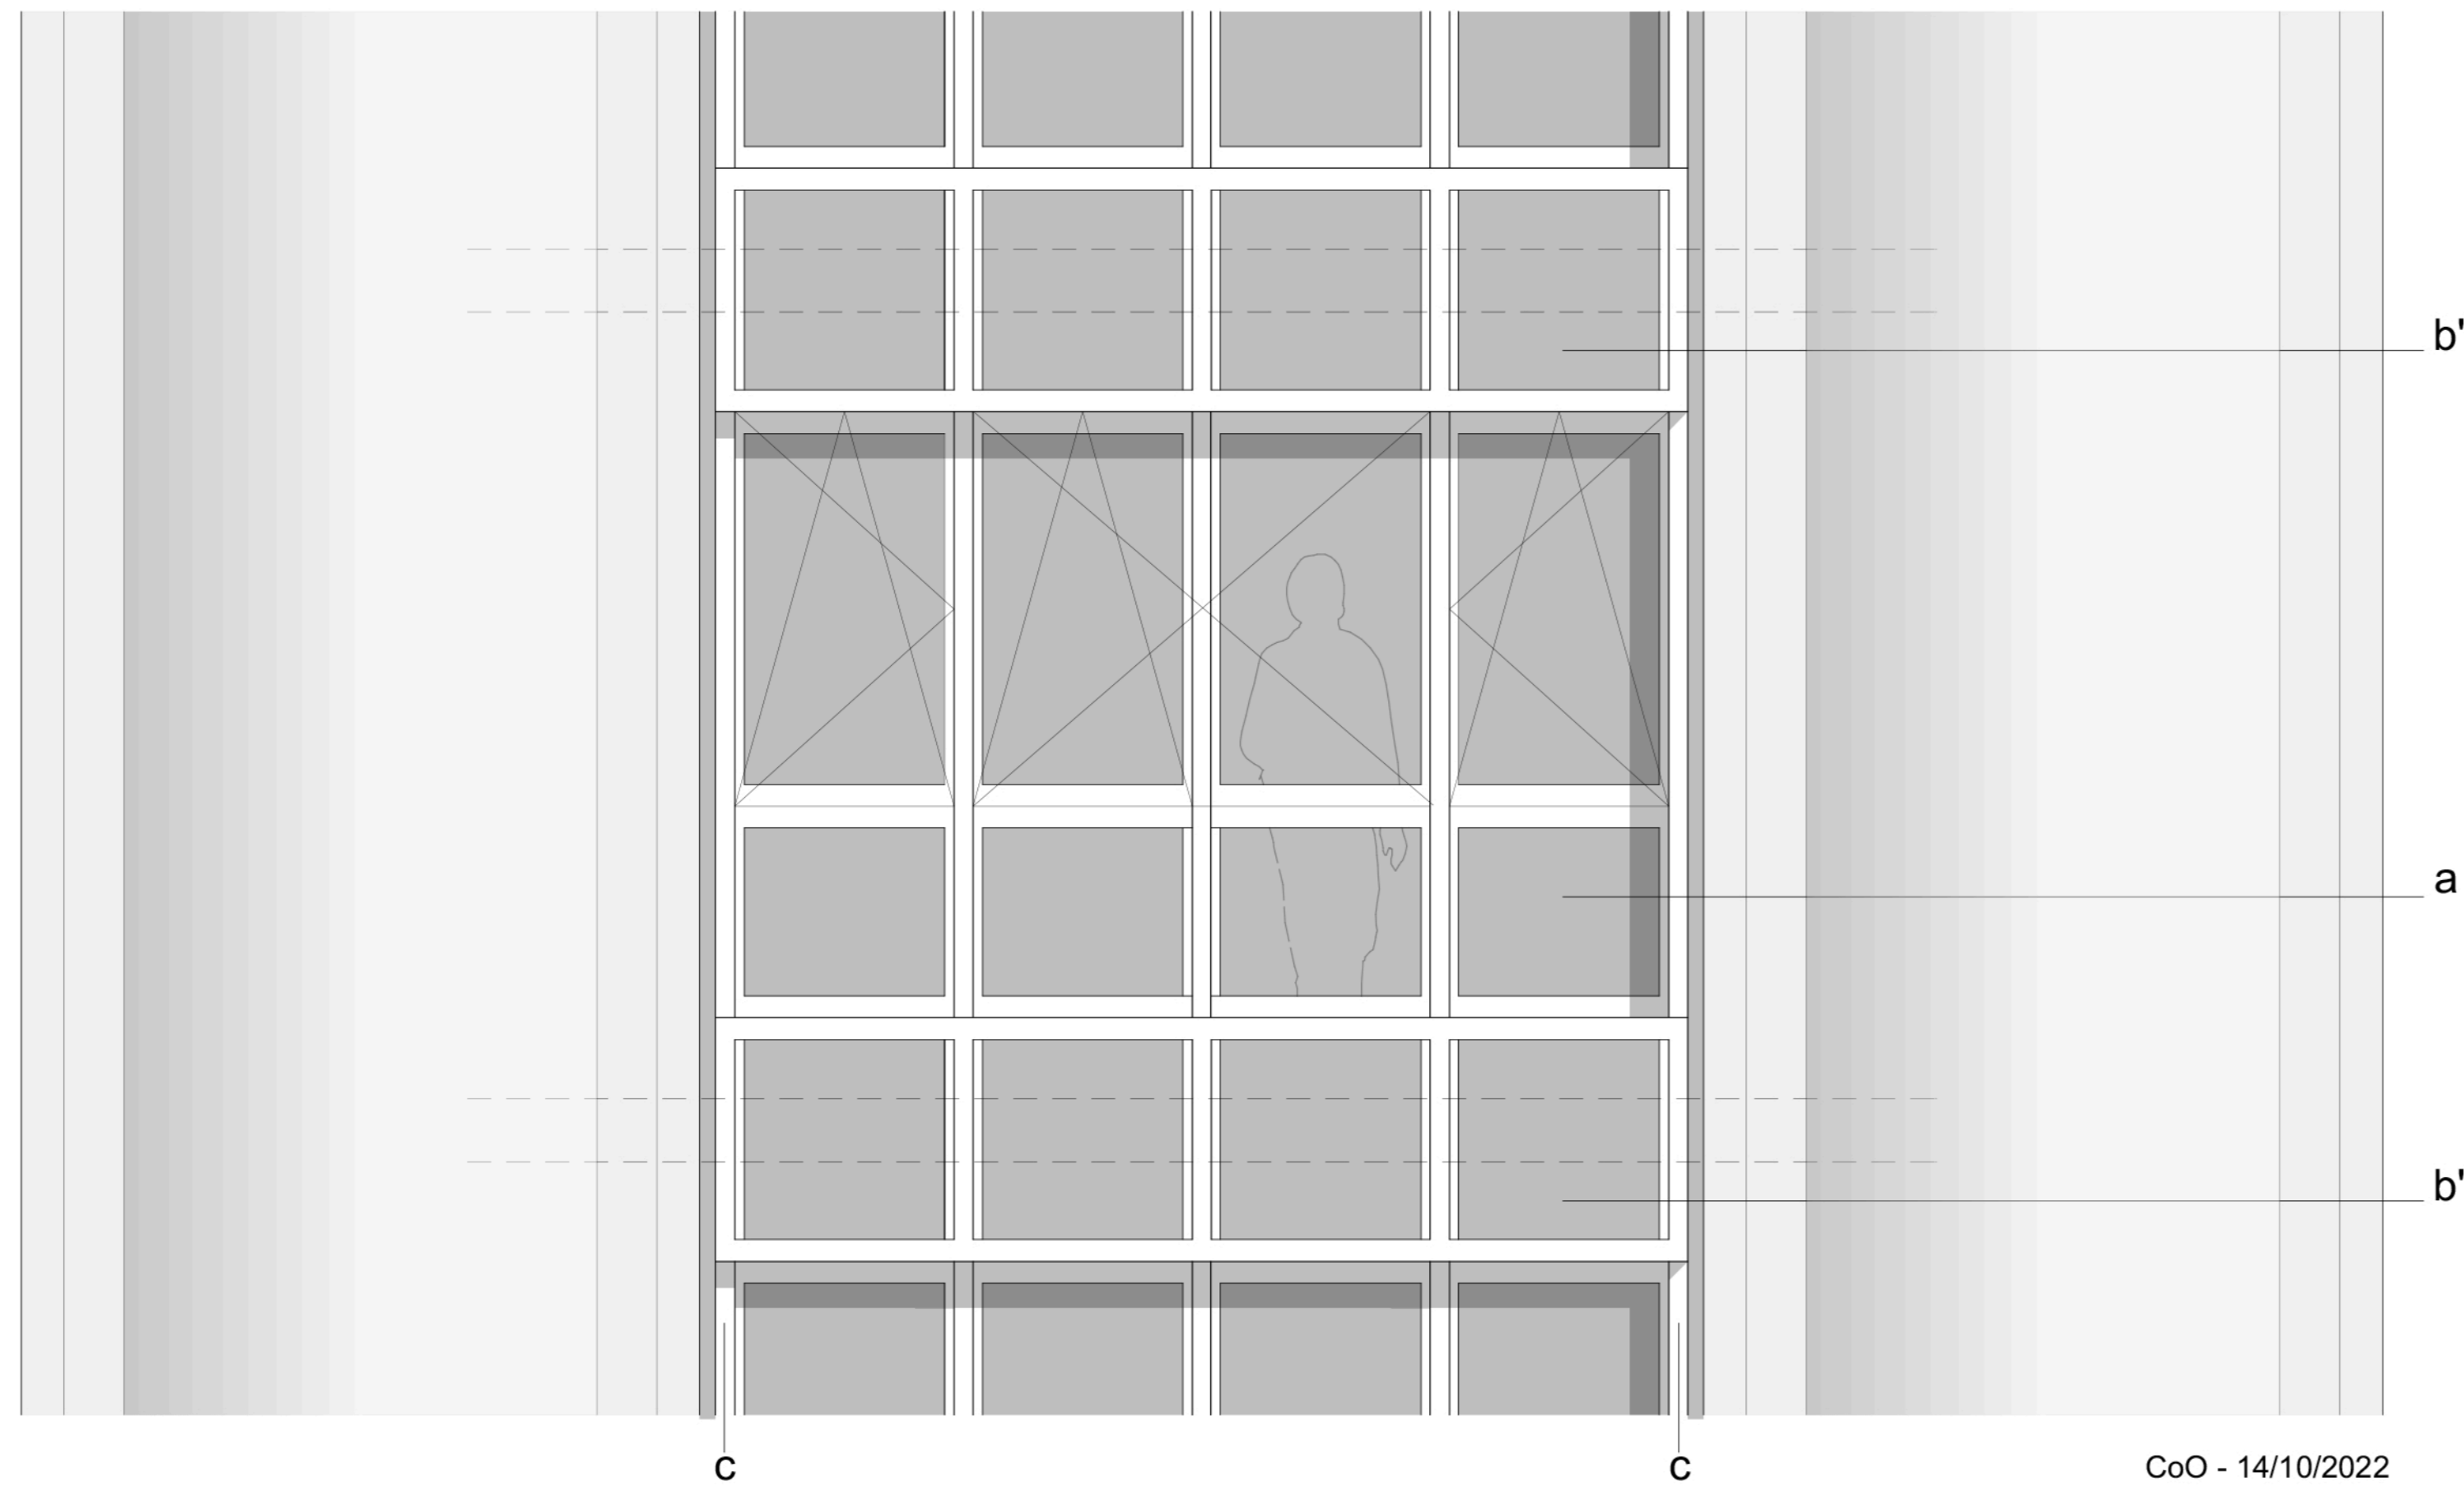

BSO
VUE DE FACE - SÉJOUR + CLIM. MONOBLOC
COFFRE MIROIR

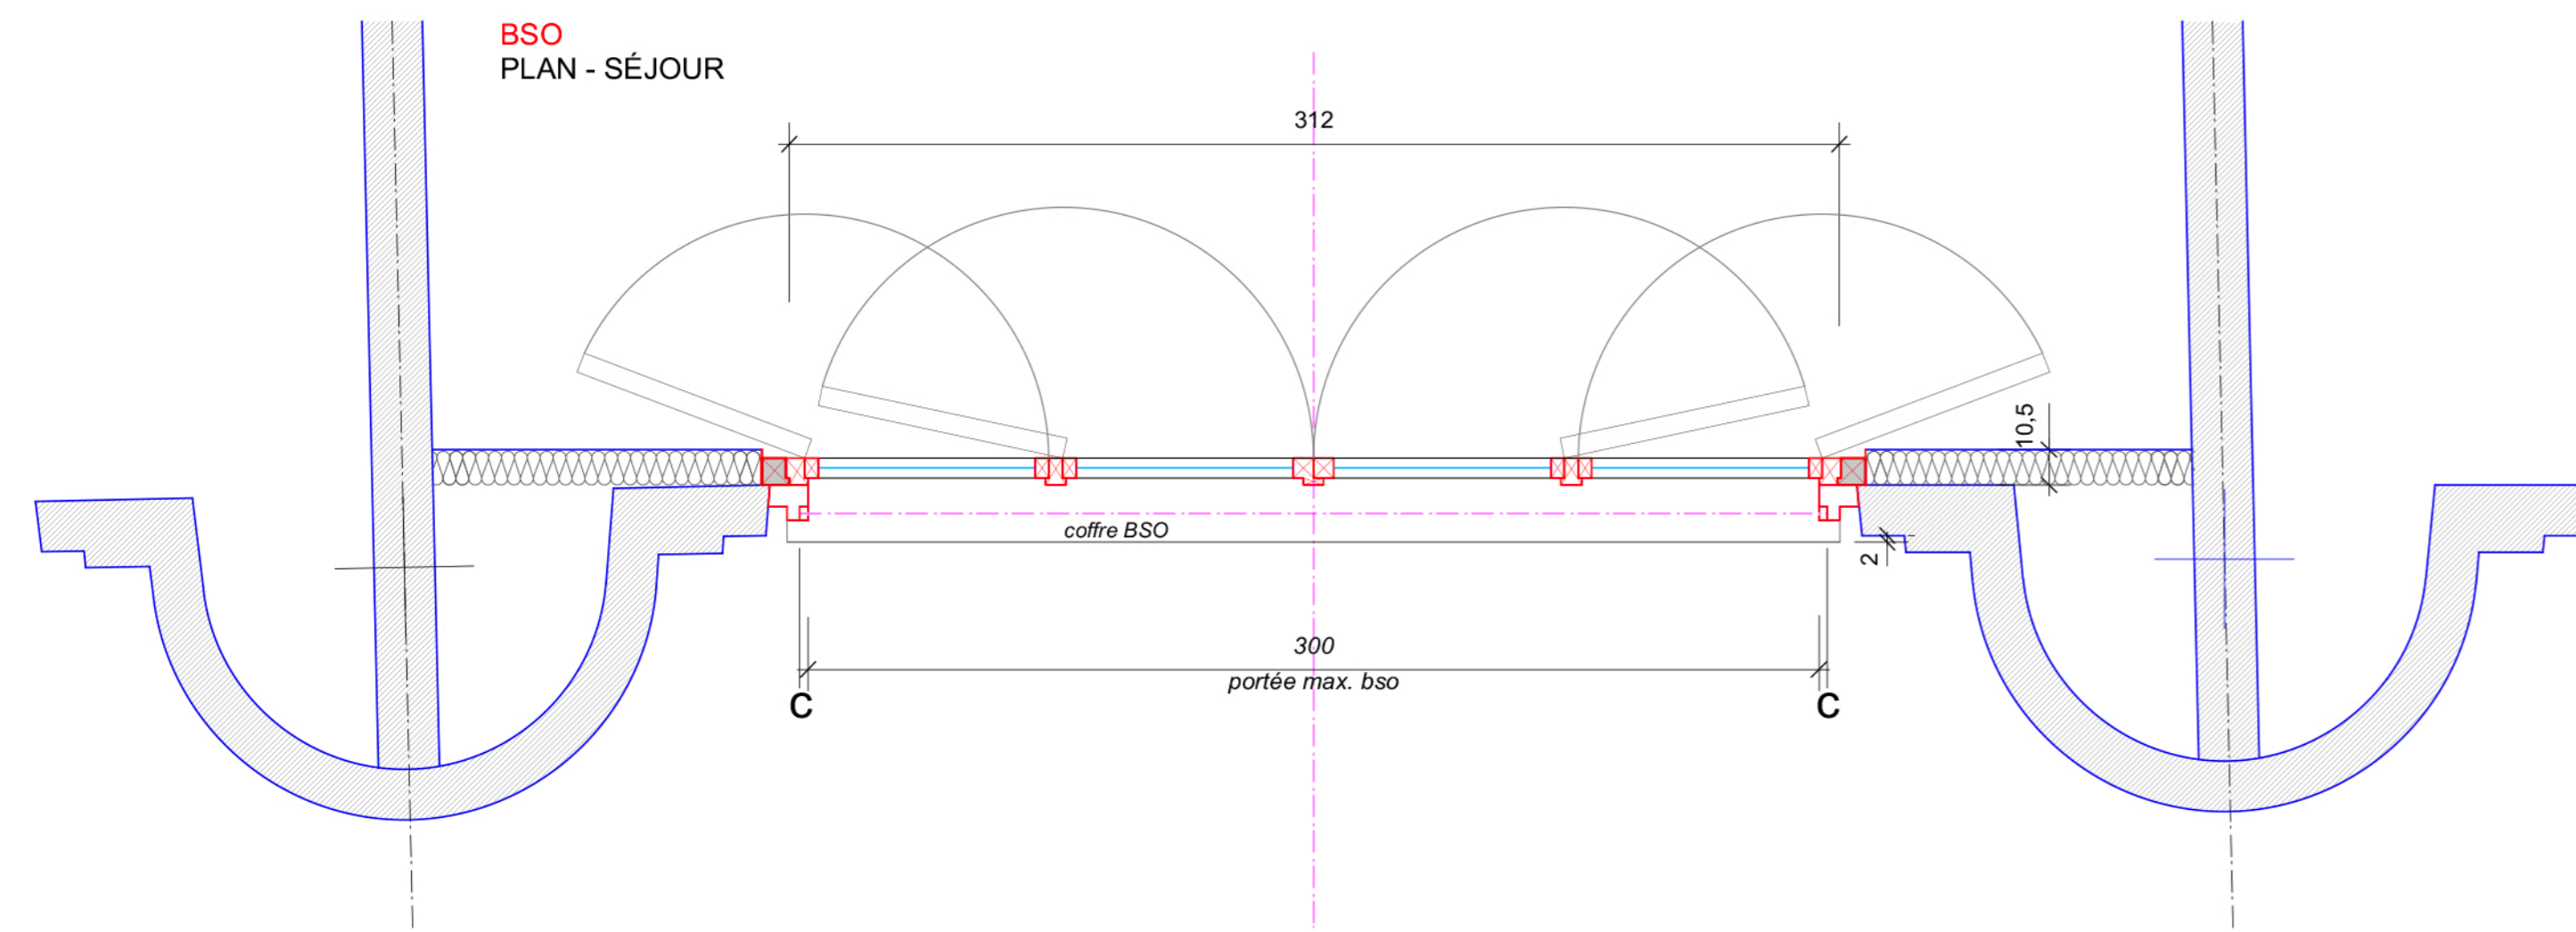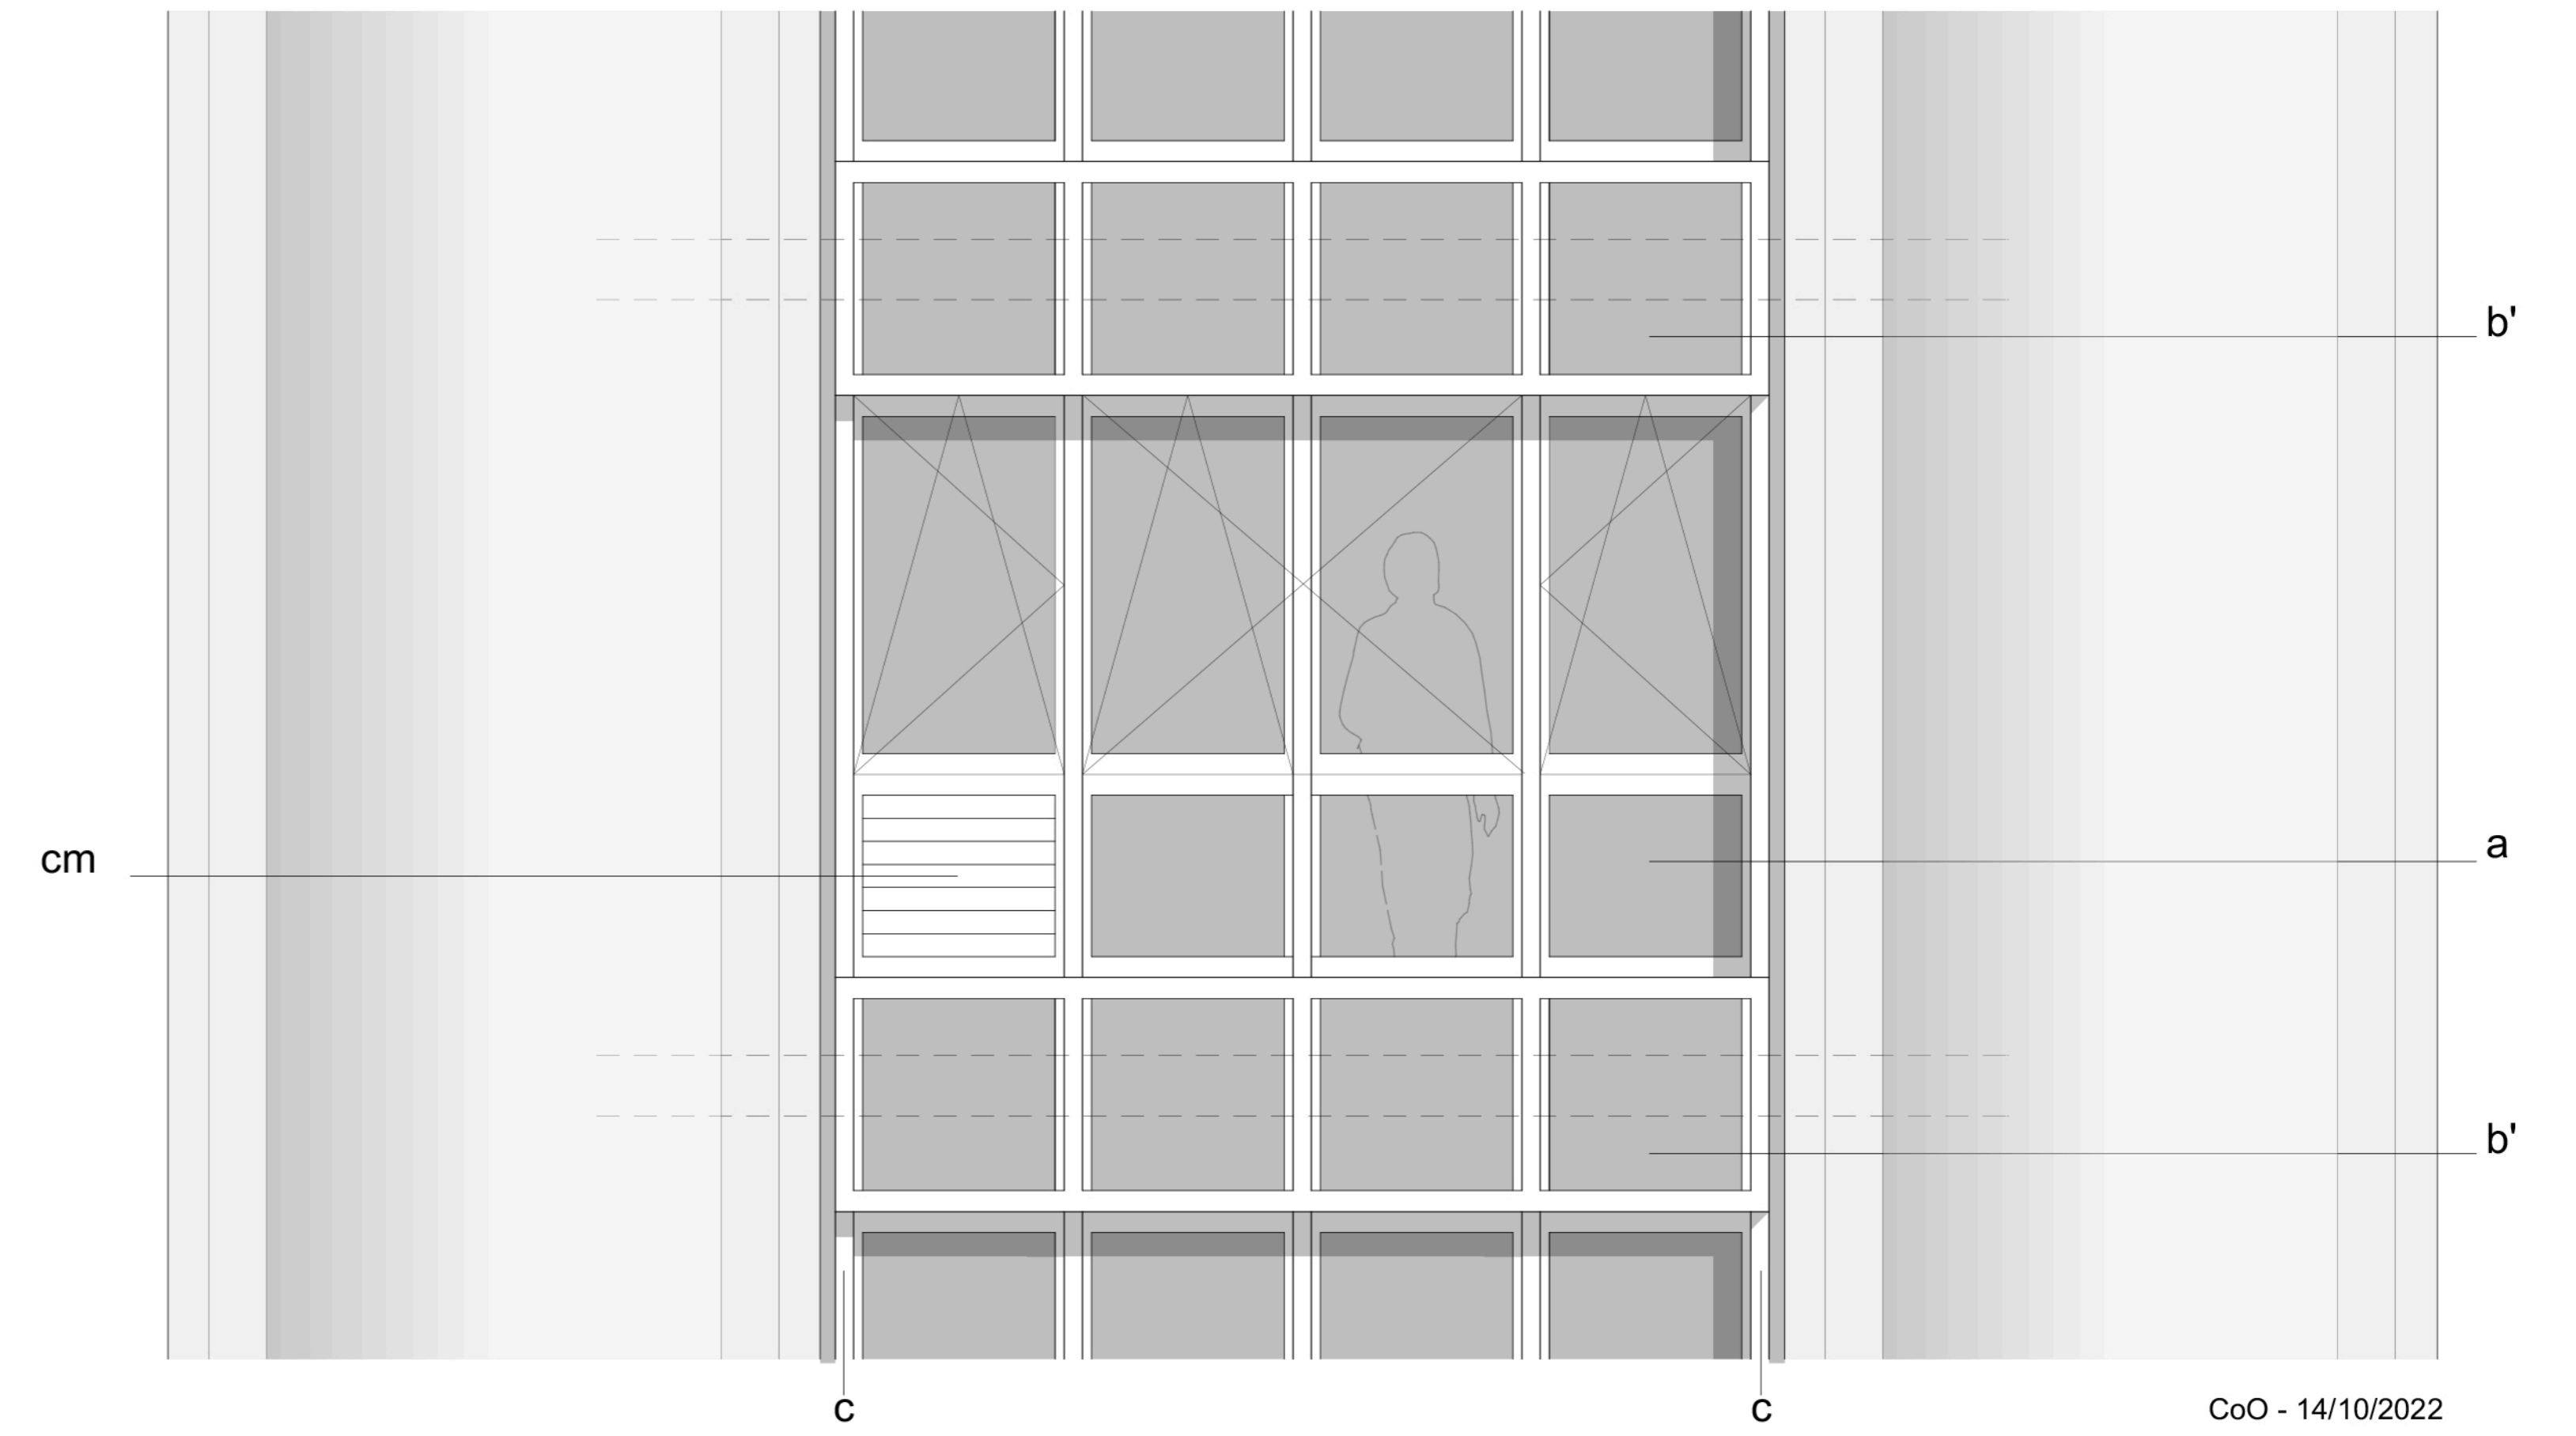


BSO BAISSÉS
VUE DE FACE - SÉJOUR
COFFRE MIROIR

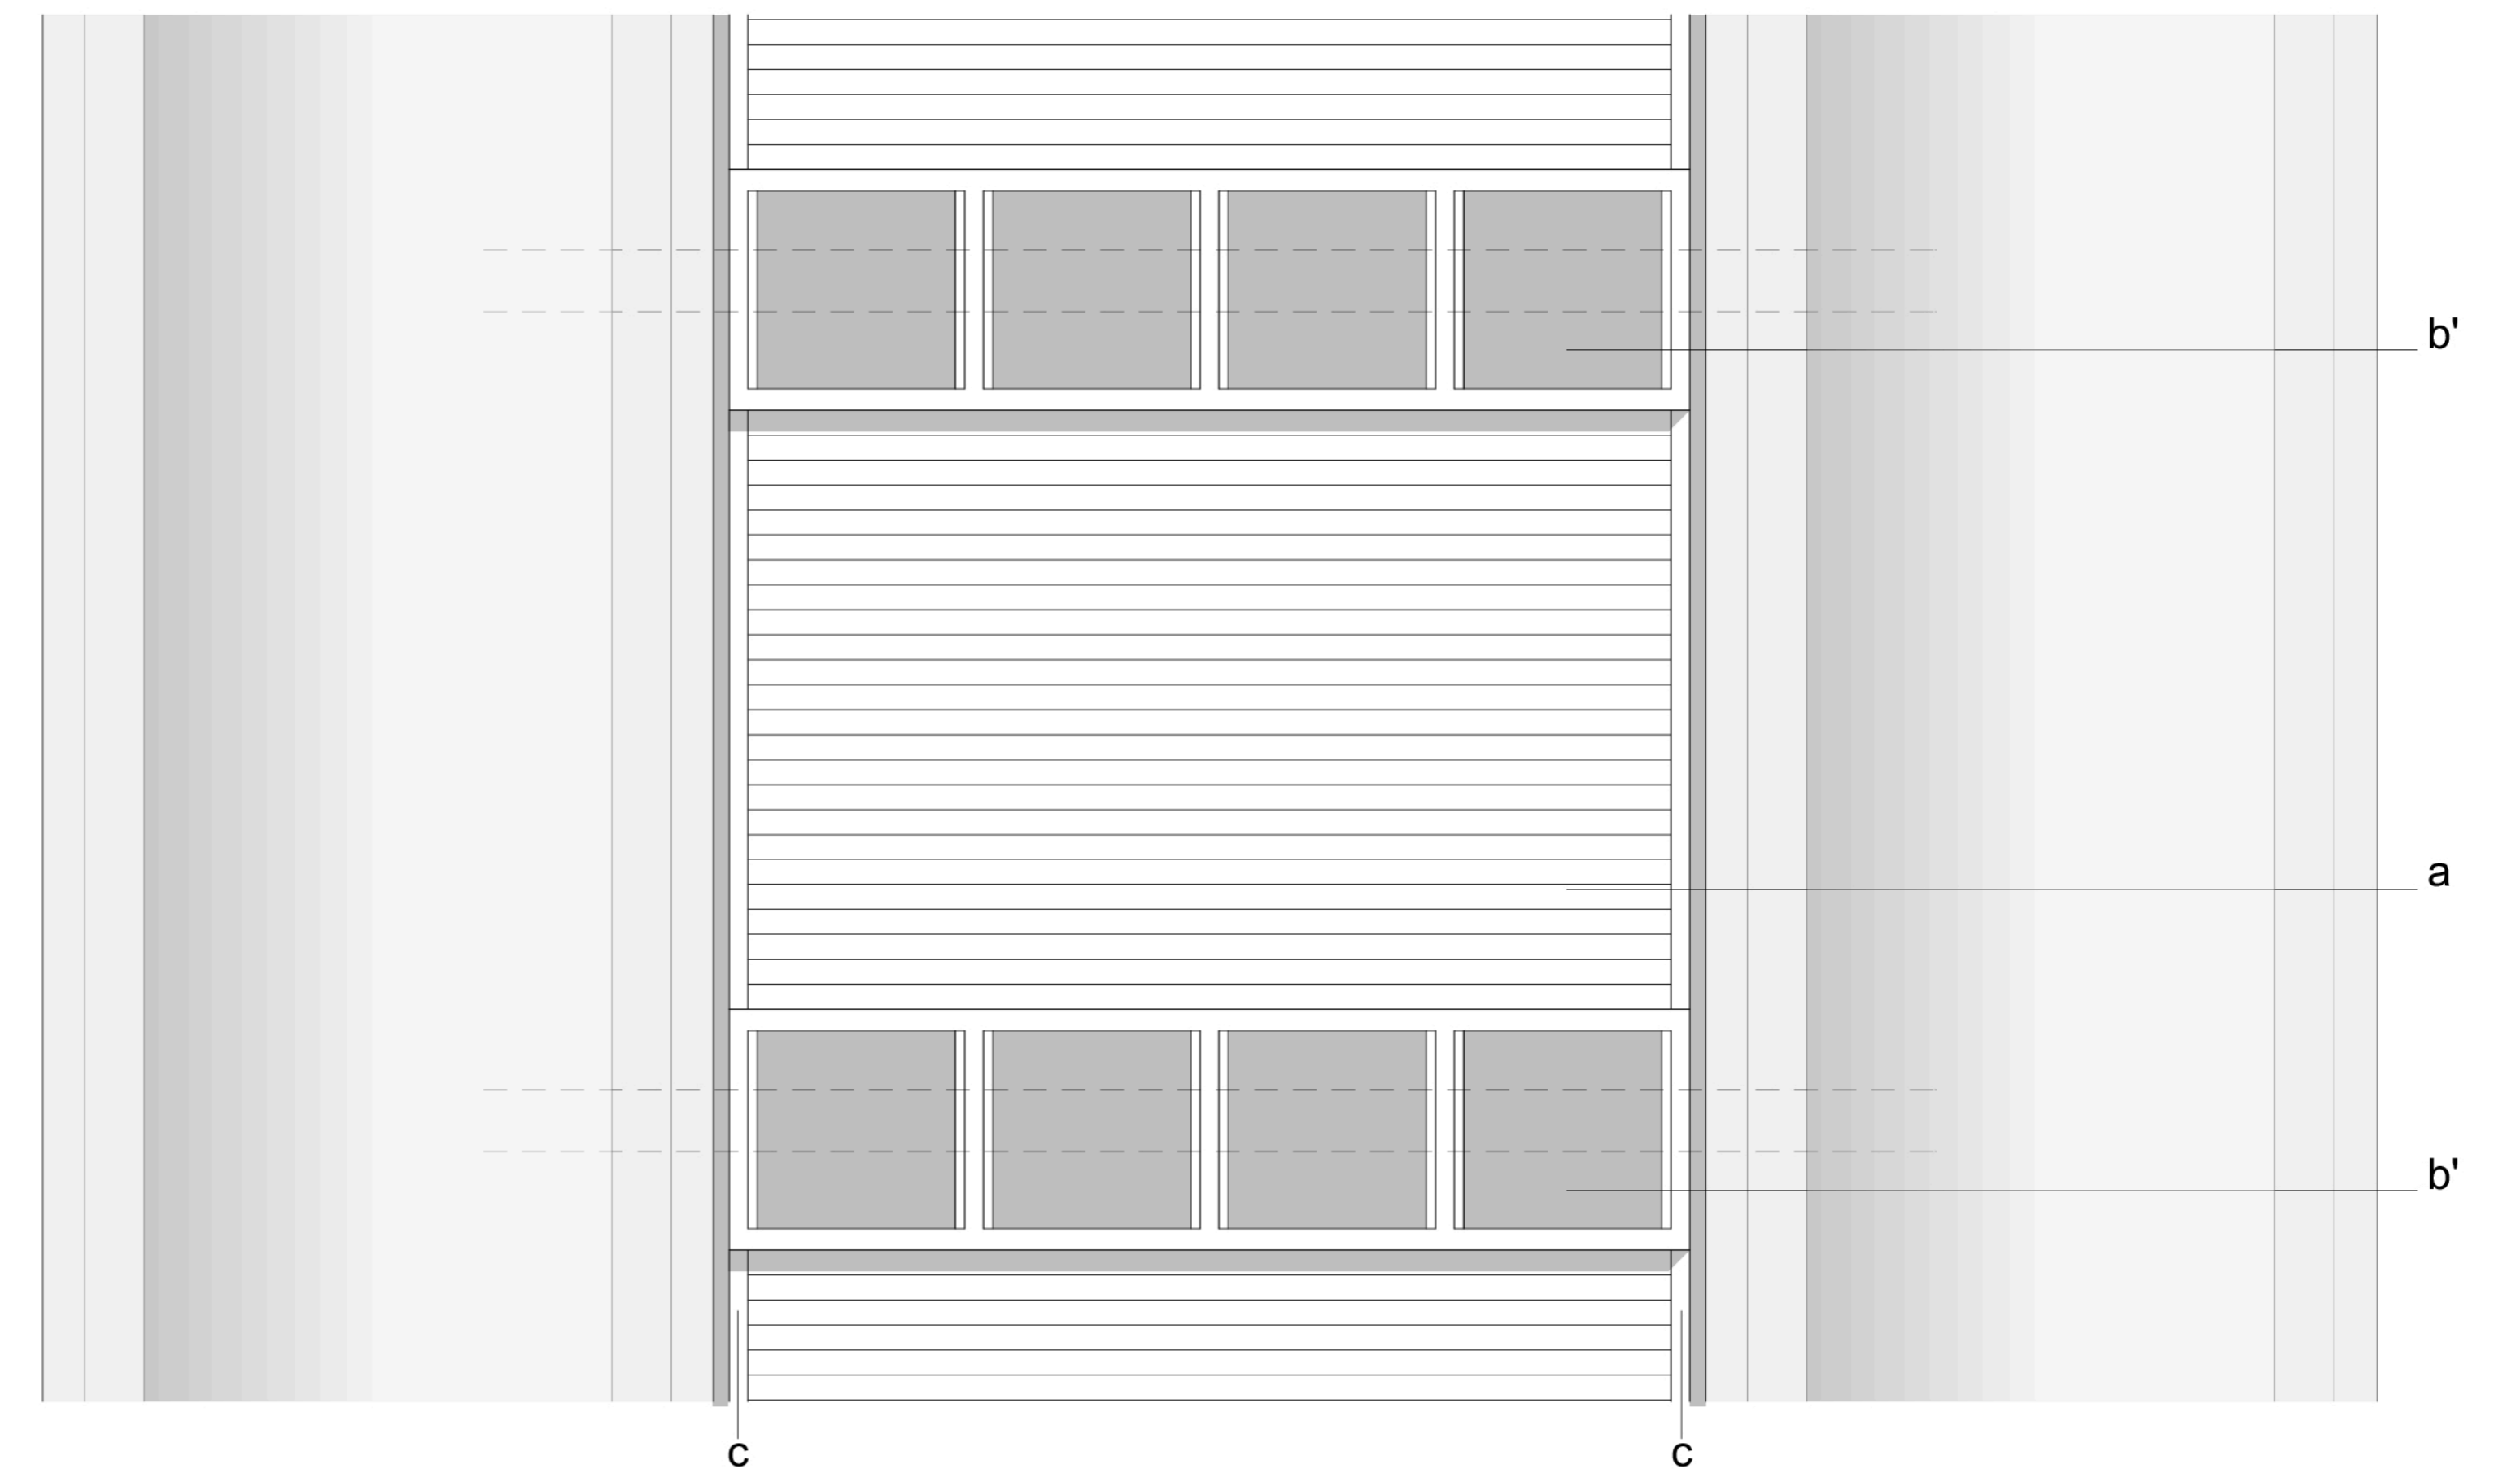


**C / RÉNO - COFFRE MIROIR
SÉJOUR 04/11/22**

- a : allège vitrée fixe
- a' : allège vitrée fixe vitrage opaque
- b : bandeau menuisé vitrage opaque laissé en place
- b' : bandeau menuisé vitrage opaque en façade coffre
- cm : climatiseur monobloc individuel
- bso : brise soleil orientable emplilable
- d : coffre alu laqué persienné
- d' : coffre alu laqué persienné - ventilé

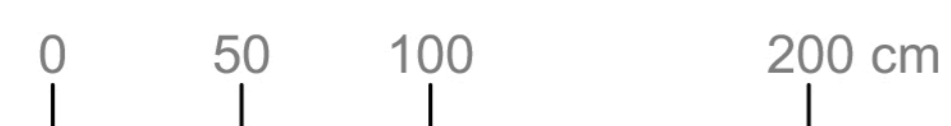


BSO
 VUE DE FACE - SÉJOUR
 COFFRE PERSIENNES AVEC MONTANTS

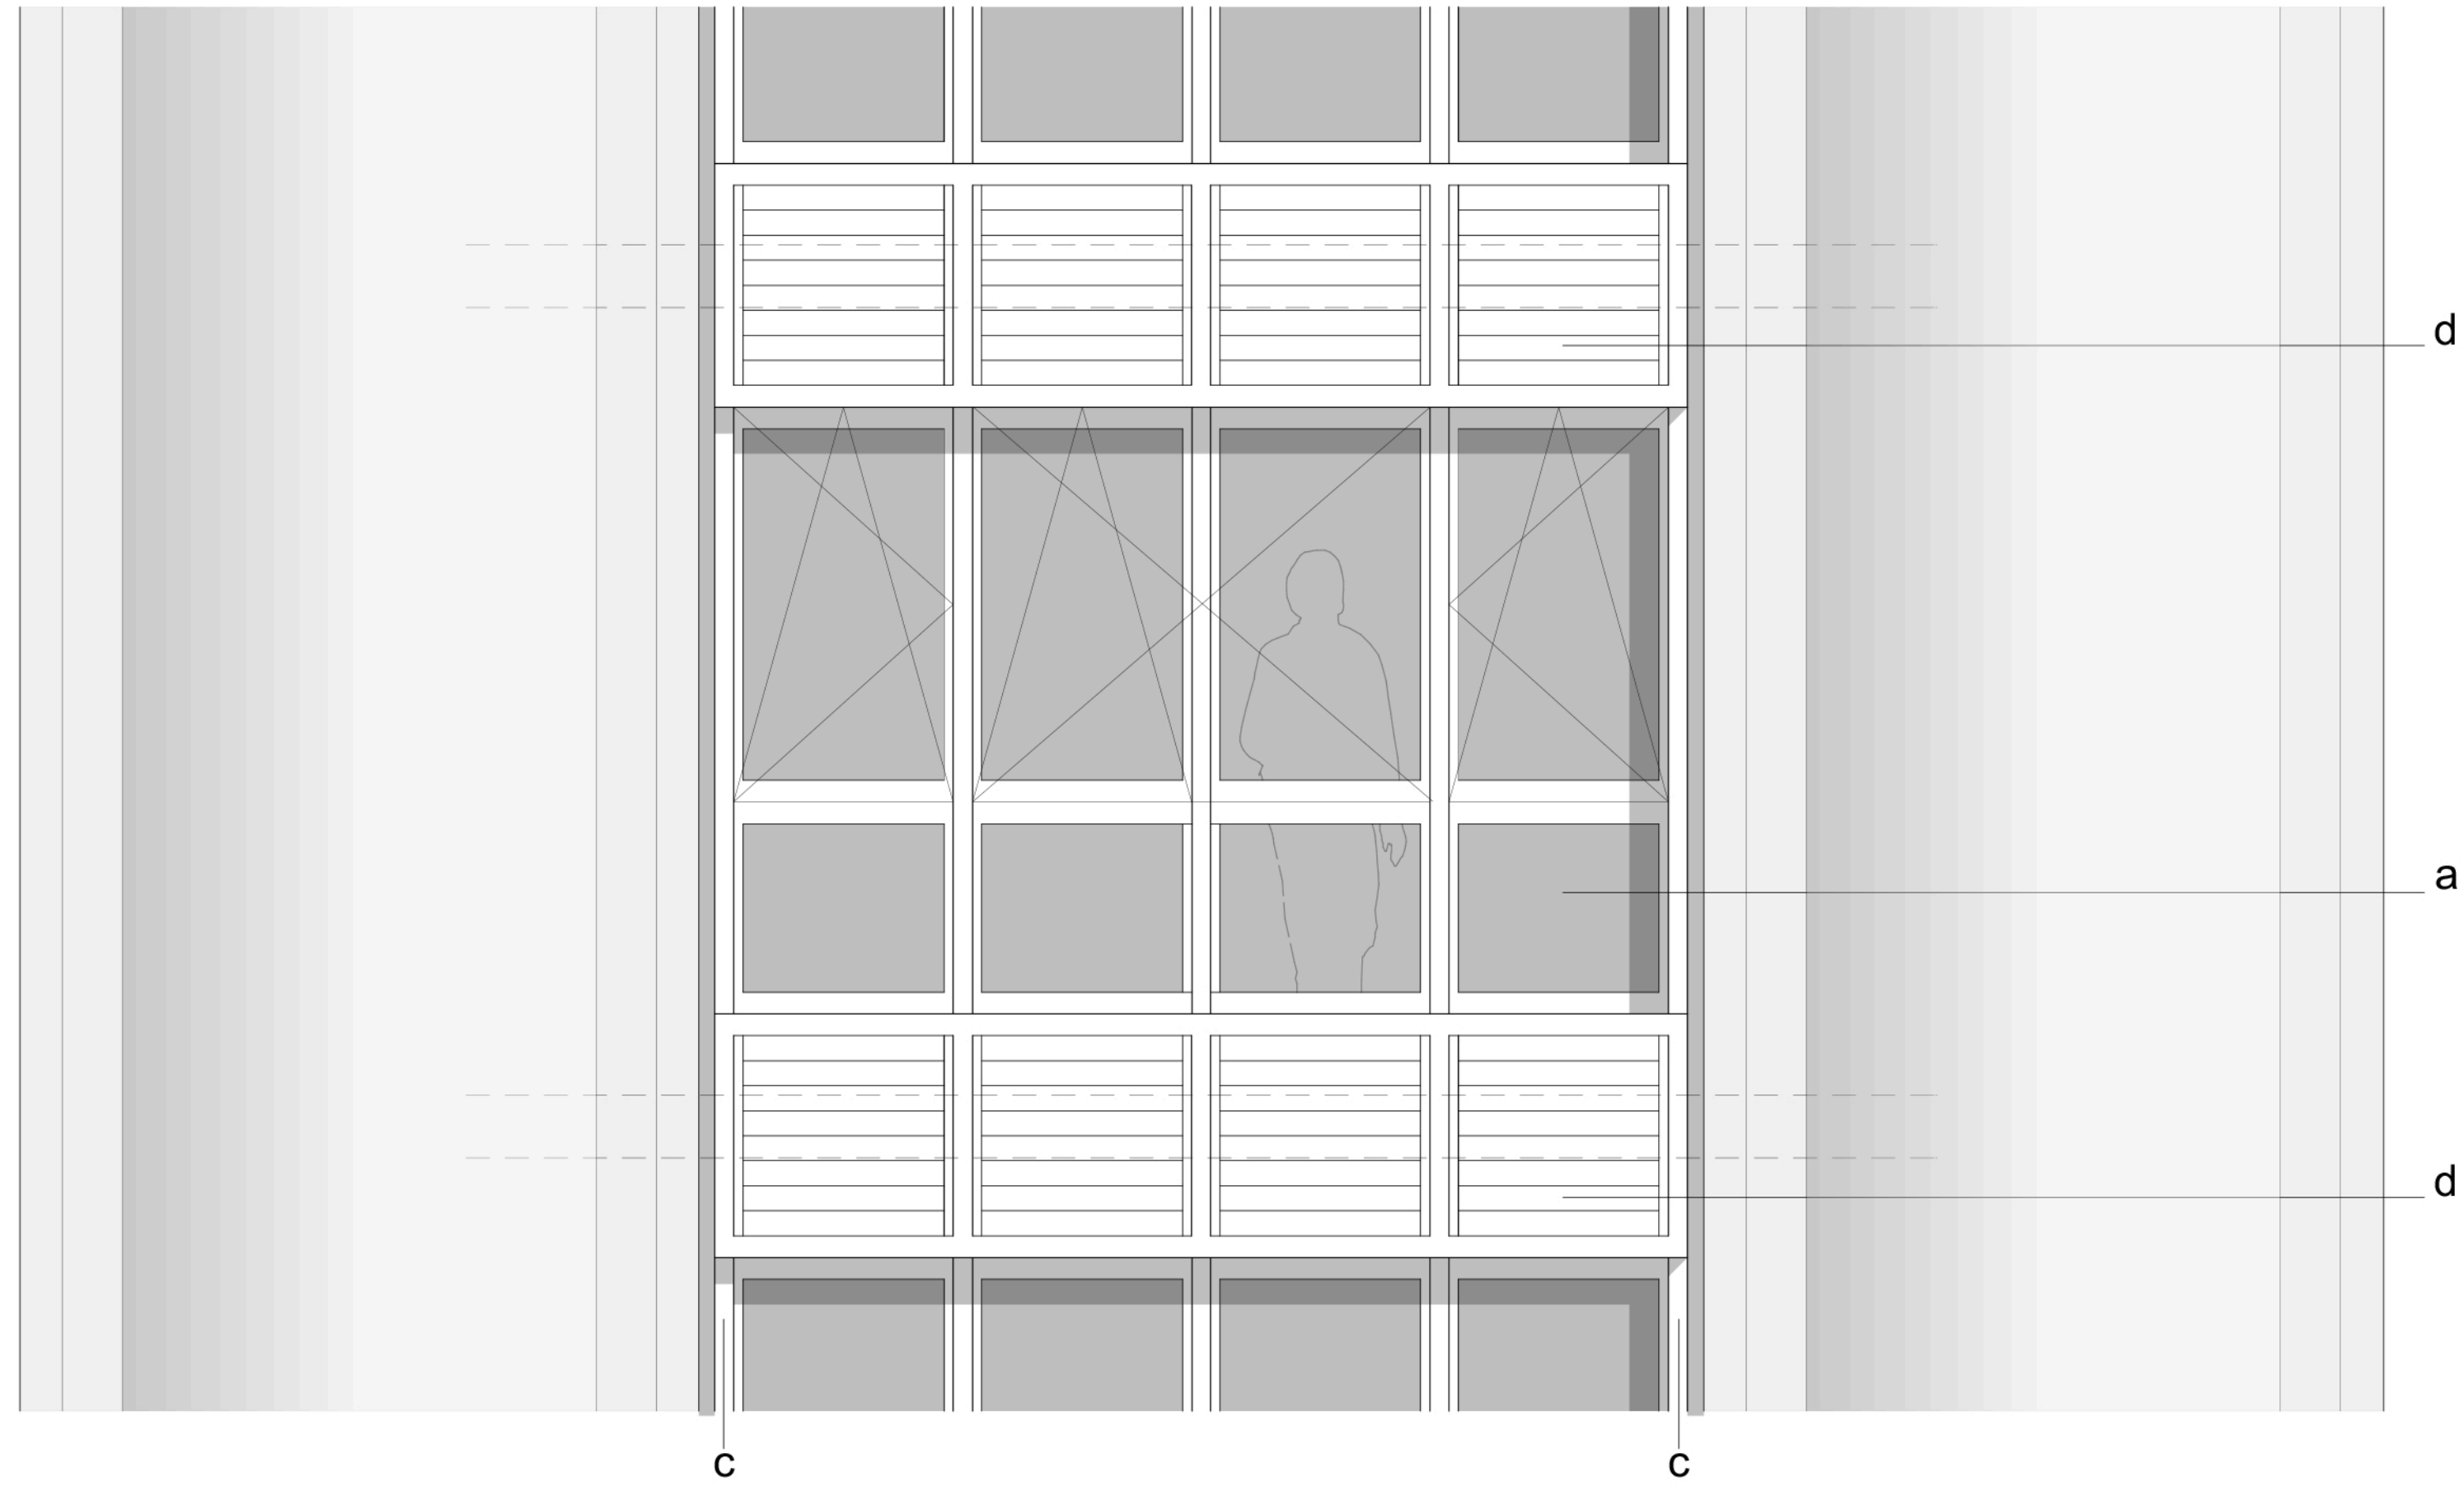


D / BSO RÉNO - COFFRE PERSIENNES
SÉJOUR 04/11/22
 0 50 100 150 200 cm

BSO
 VUE DE FACE - SÉJOUR
 COFFRE PERSIENNES SANS MONTANTS

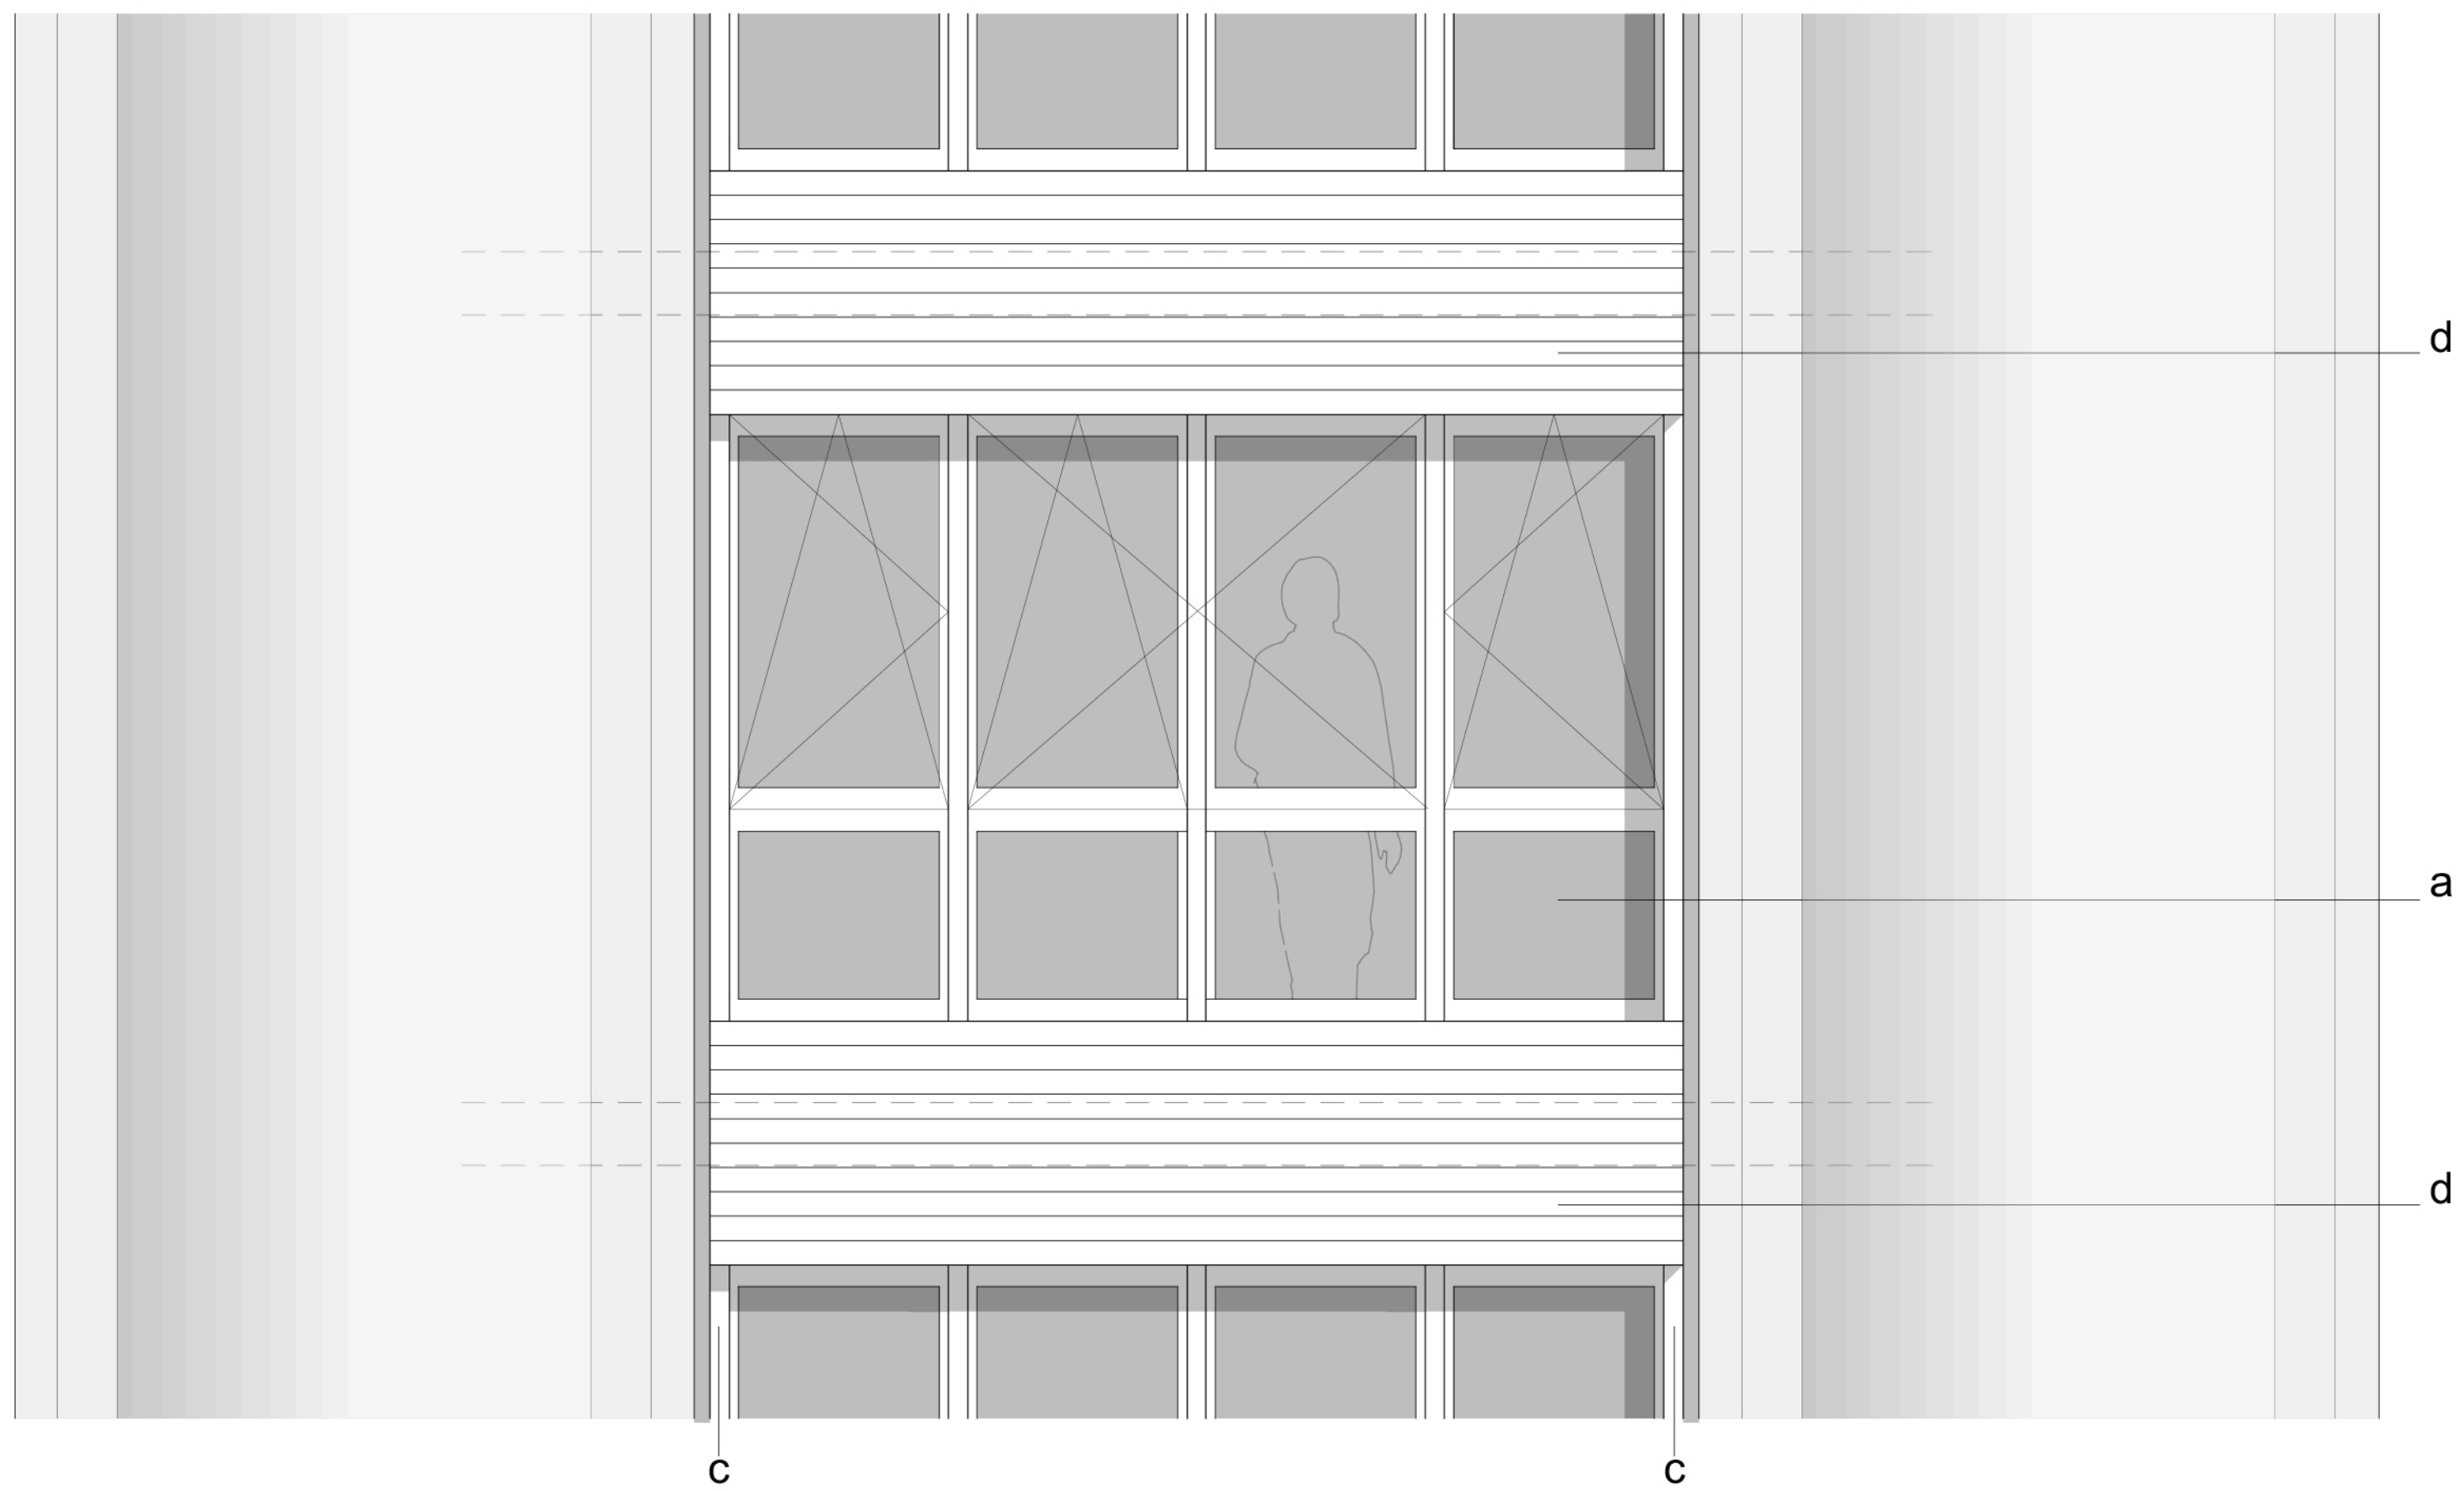


BSO BAISSÉS
 VUE DE FACE - SÉJOUR
 COFFRE PERSIENNES AVEC MONTANTS

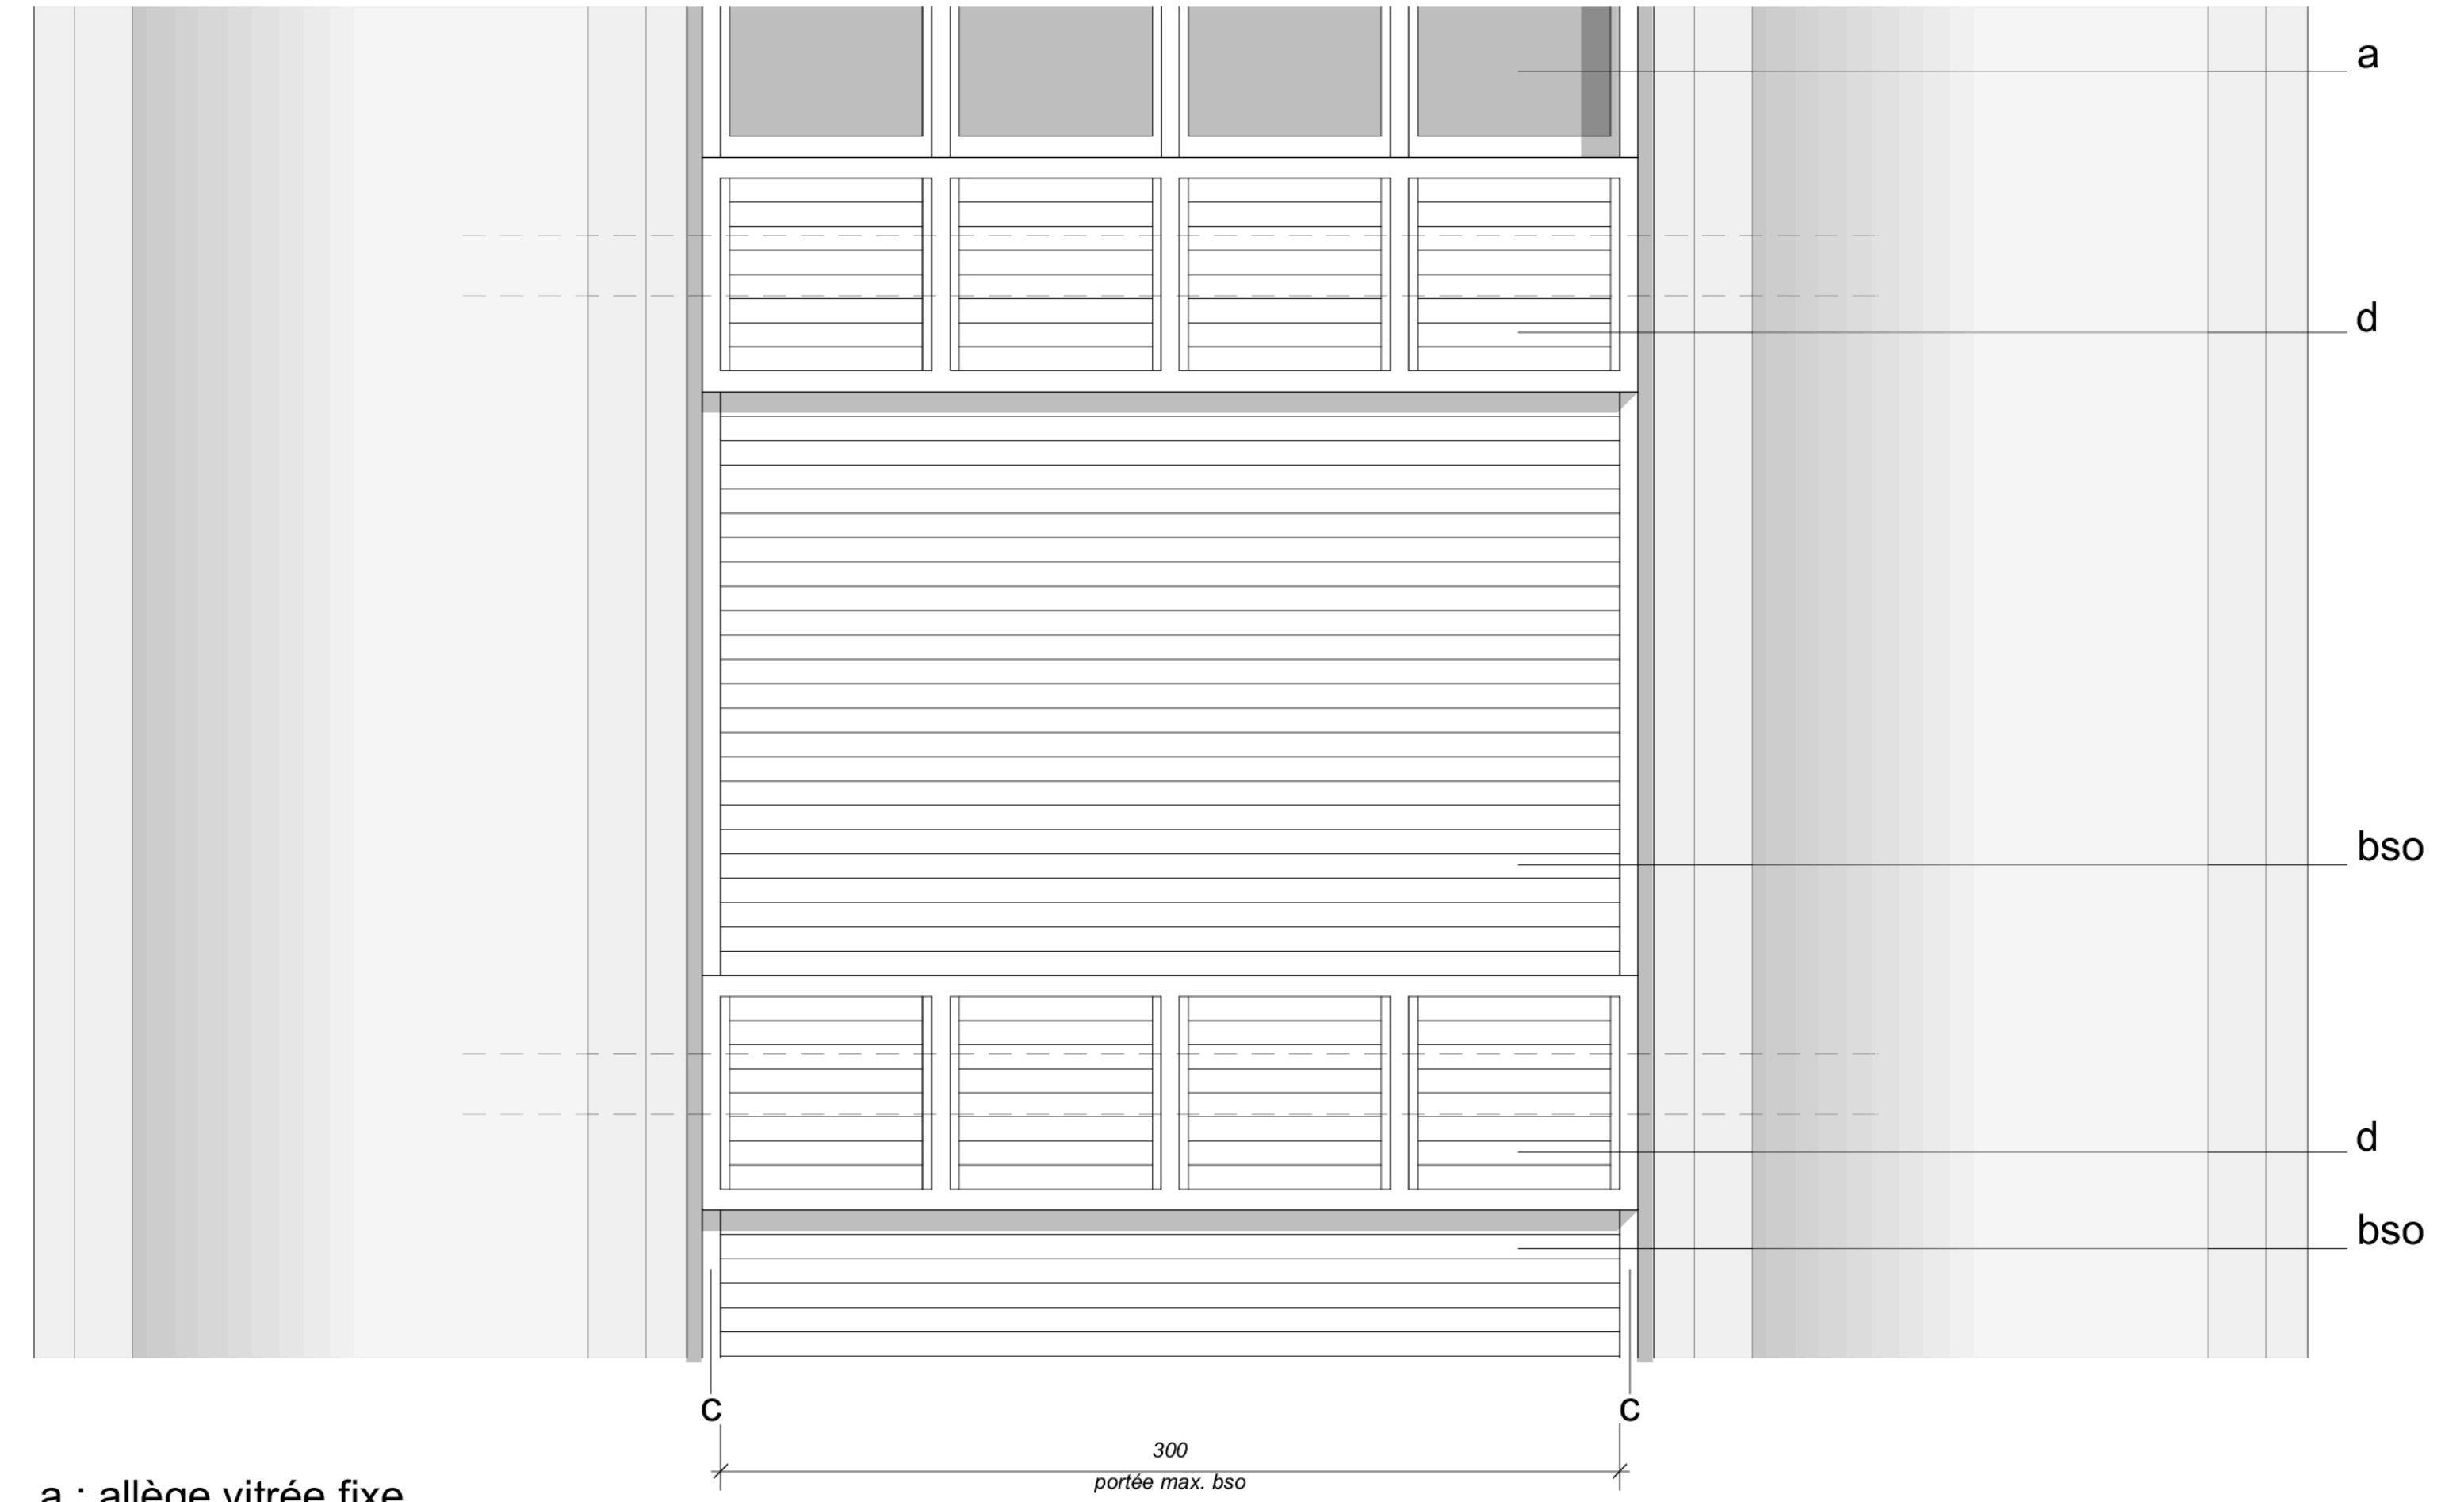


- a : allège vitrée fixe
- a' : allège vitrée fixe vitrage opaque
- b' : bandeau menuisé vitrage opaque en façade coffre
- bso : brise soleil orientable emplilable
- d : coffre alu laqué persienné



BSO BAISSÉS
 VUE DE FACE - SÉJOUR
 COFFRE PERSIENNES SANS MONTANTS

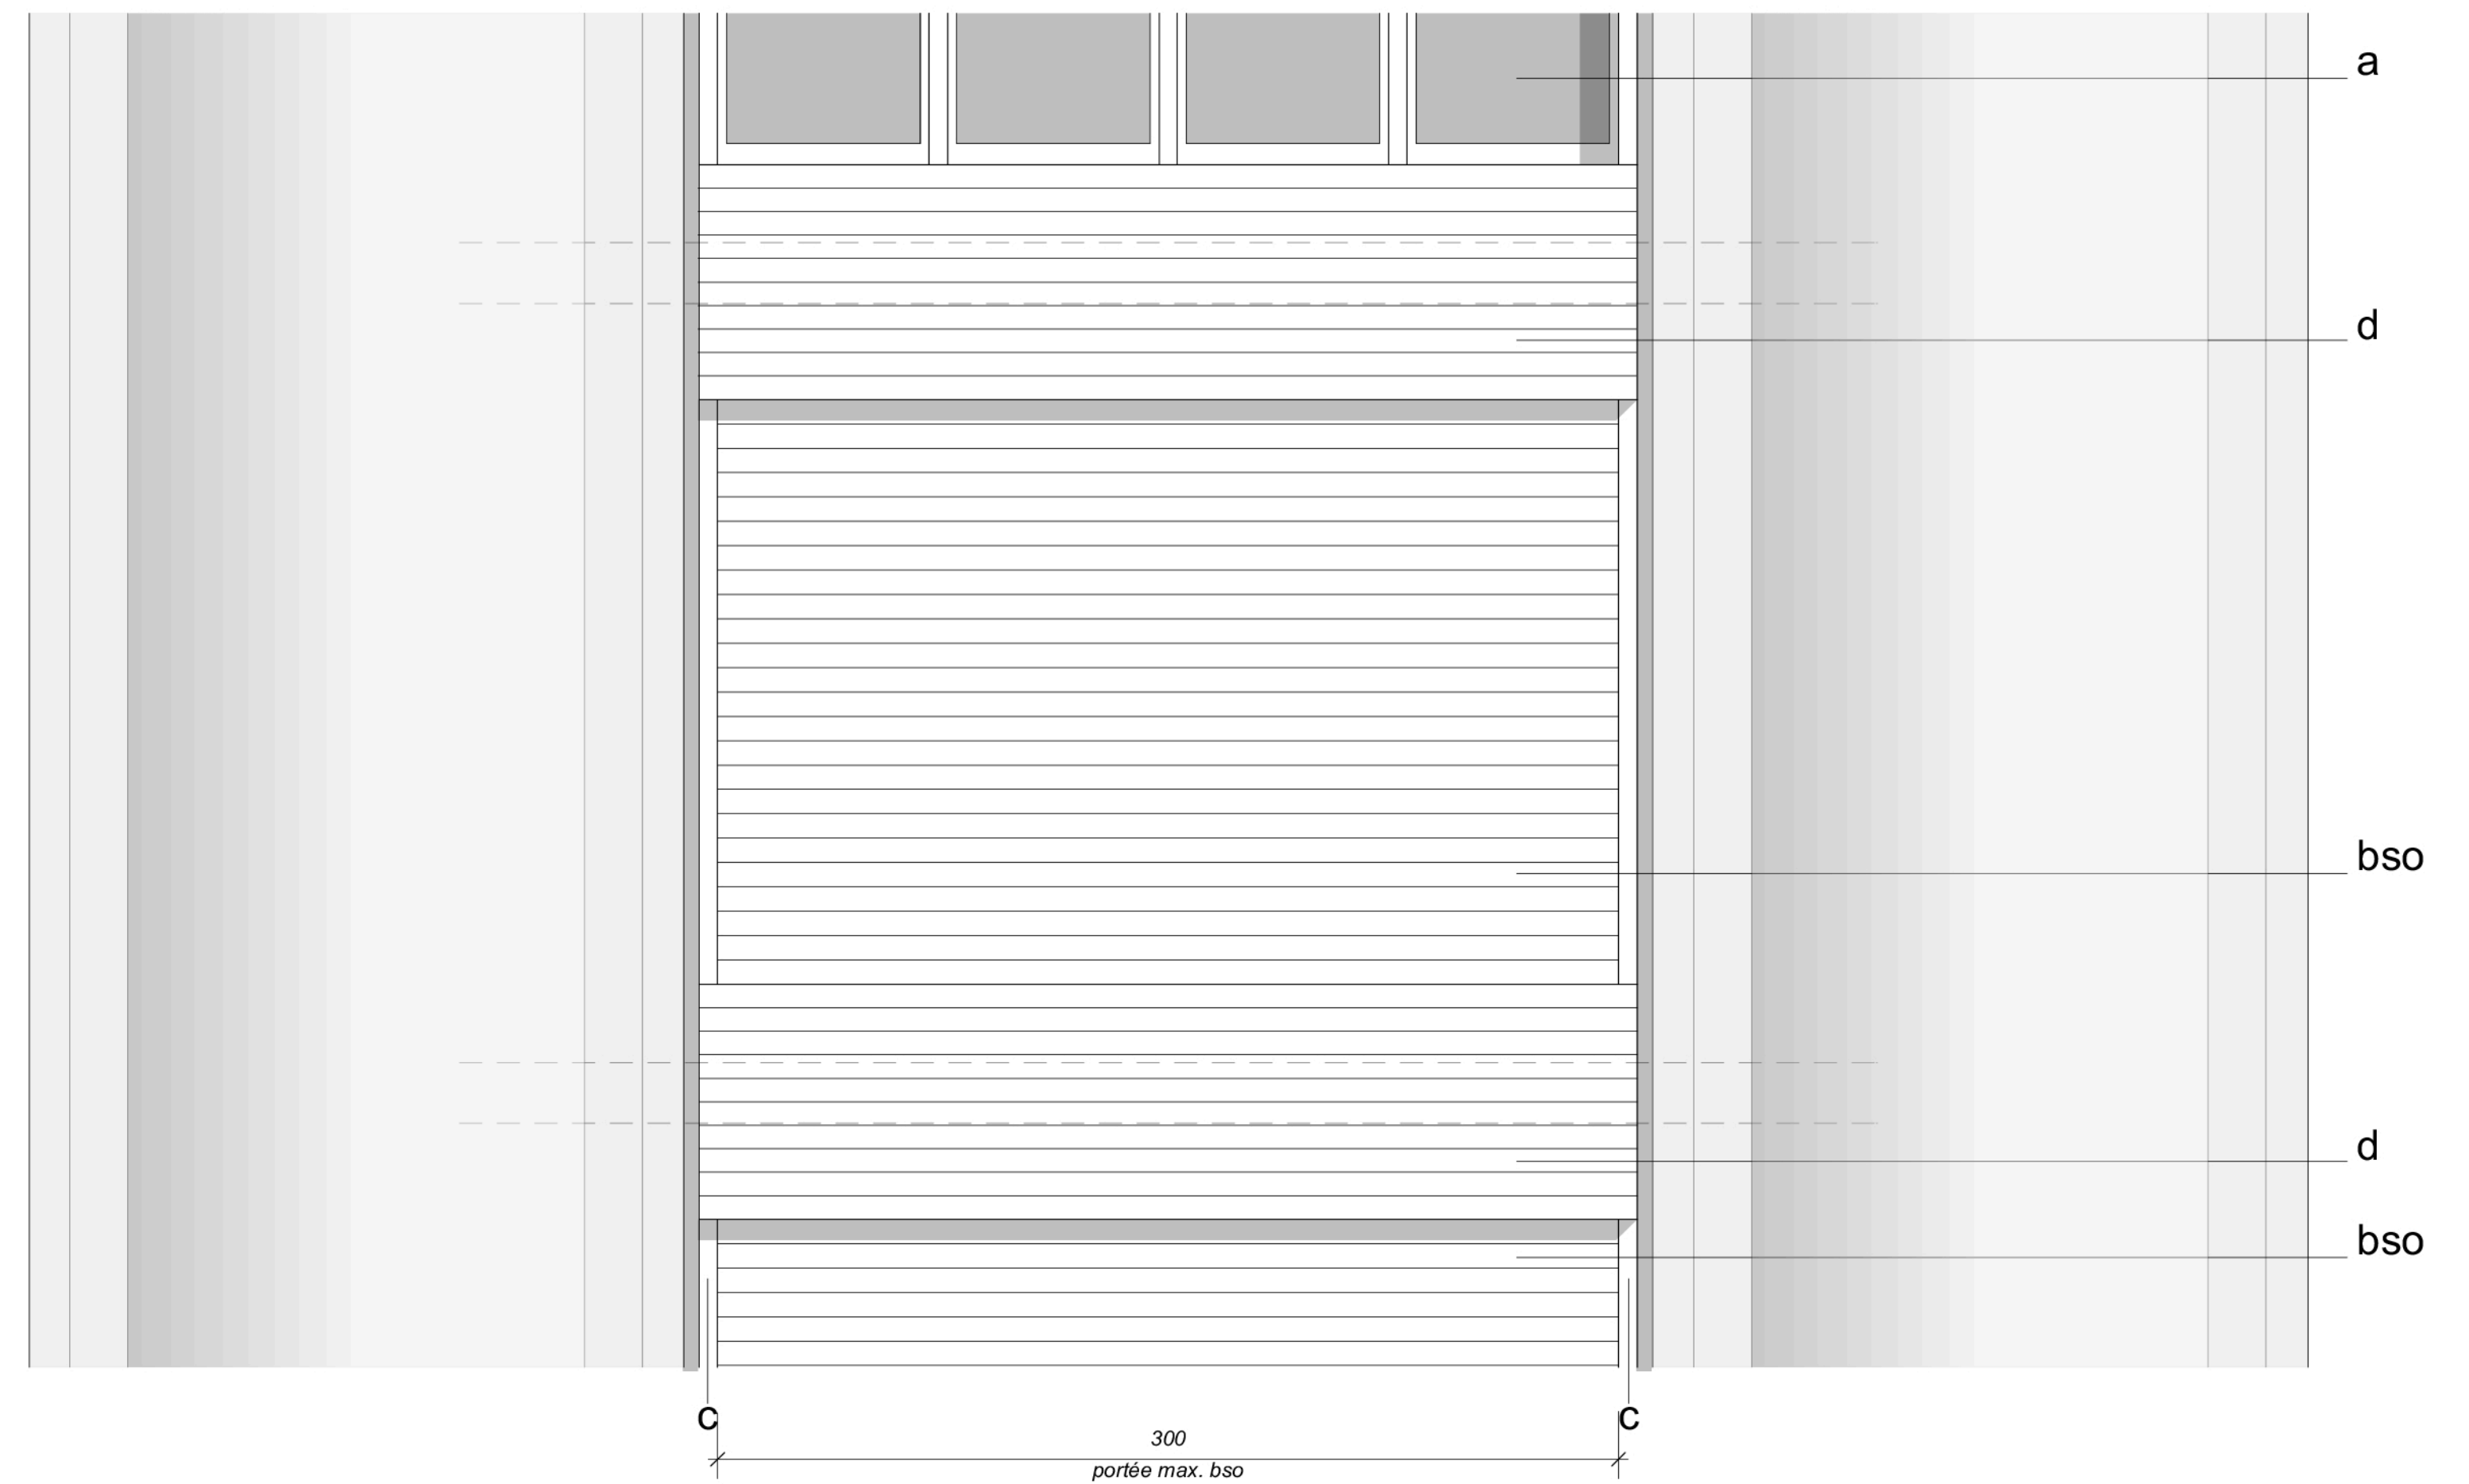

BSO
VUE DE FACE - CHAMBRES
COFFRE MIROIR

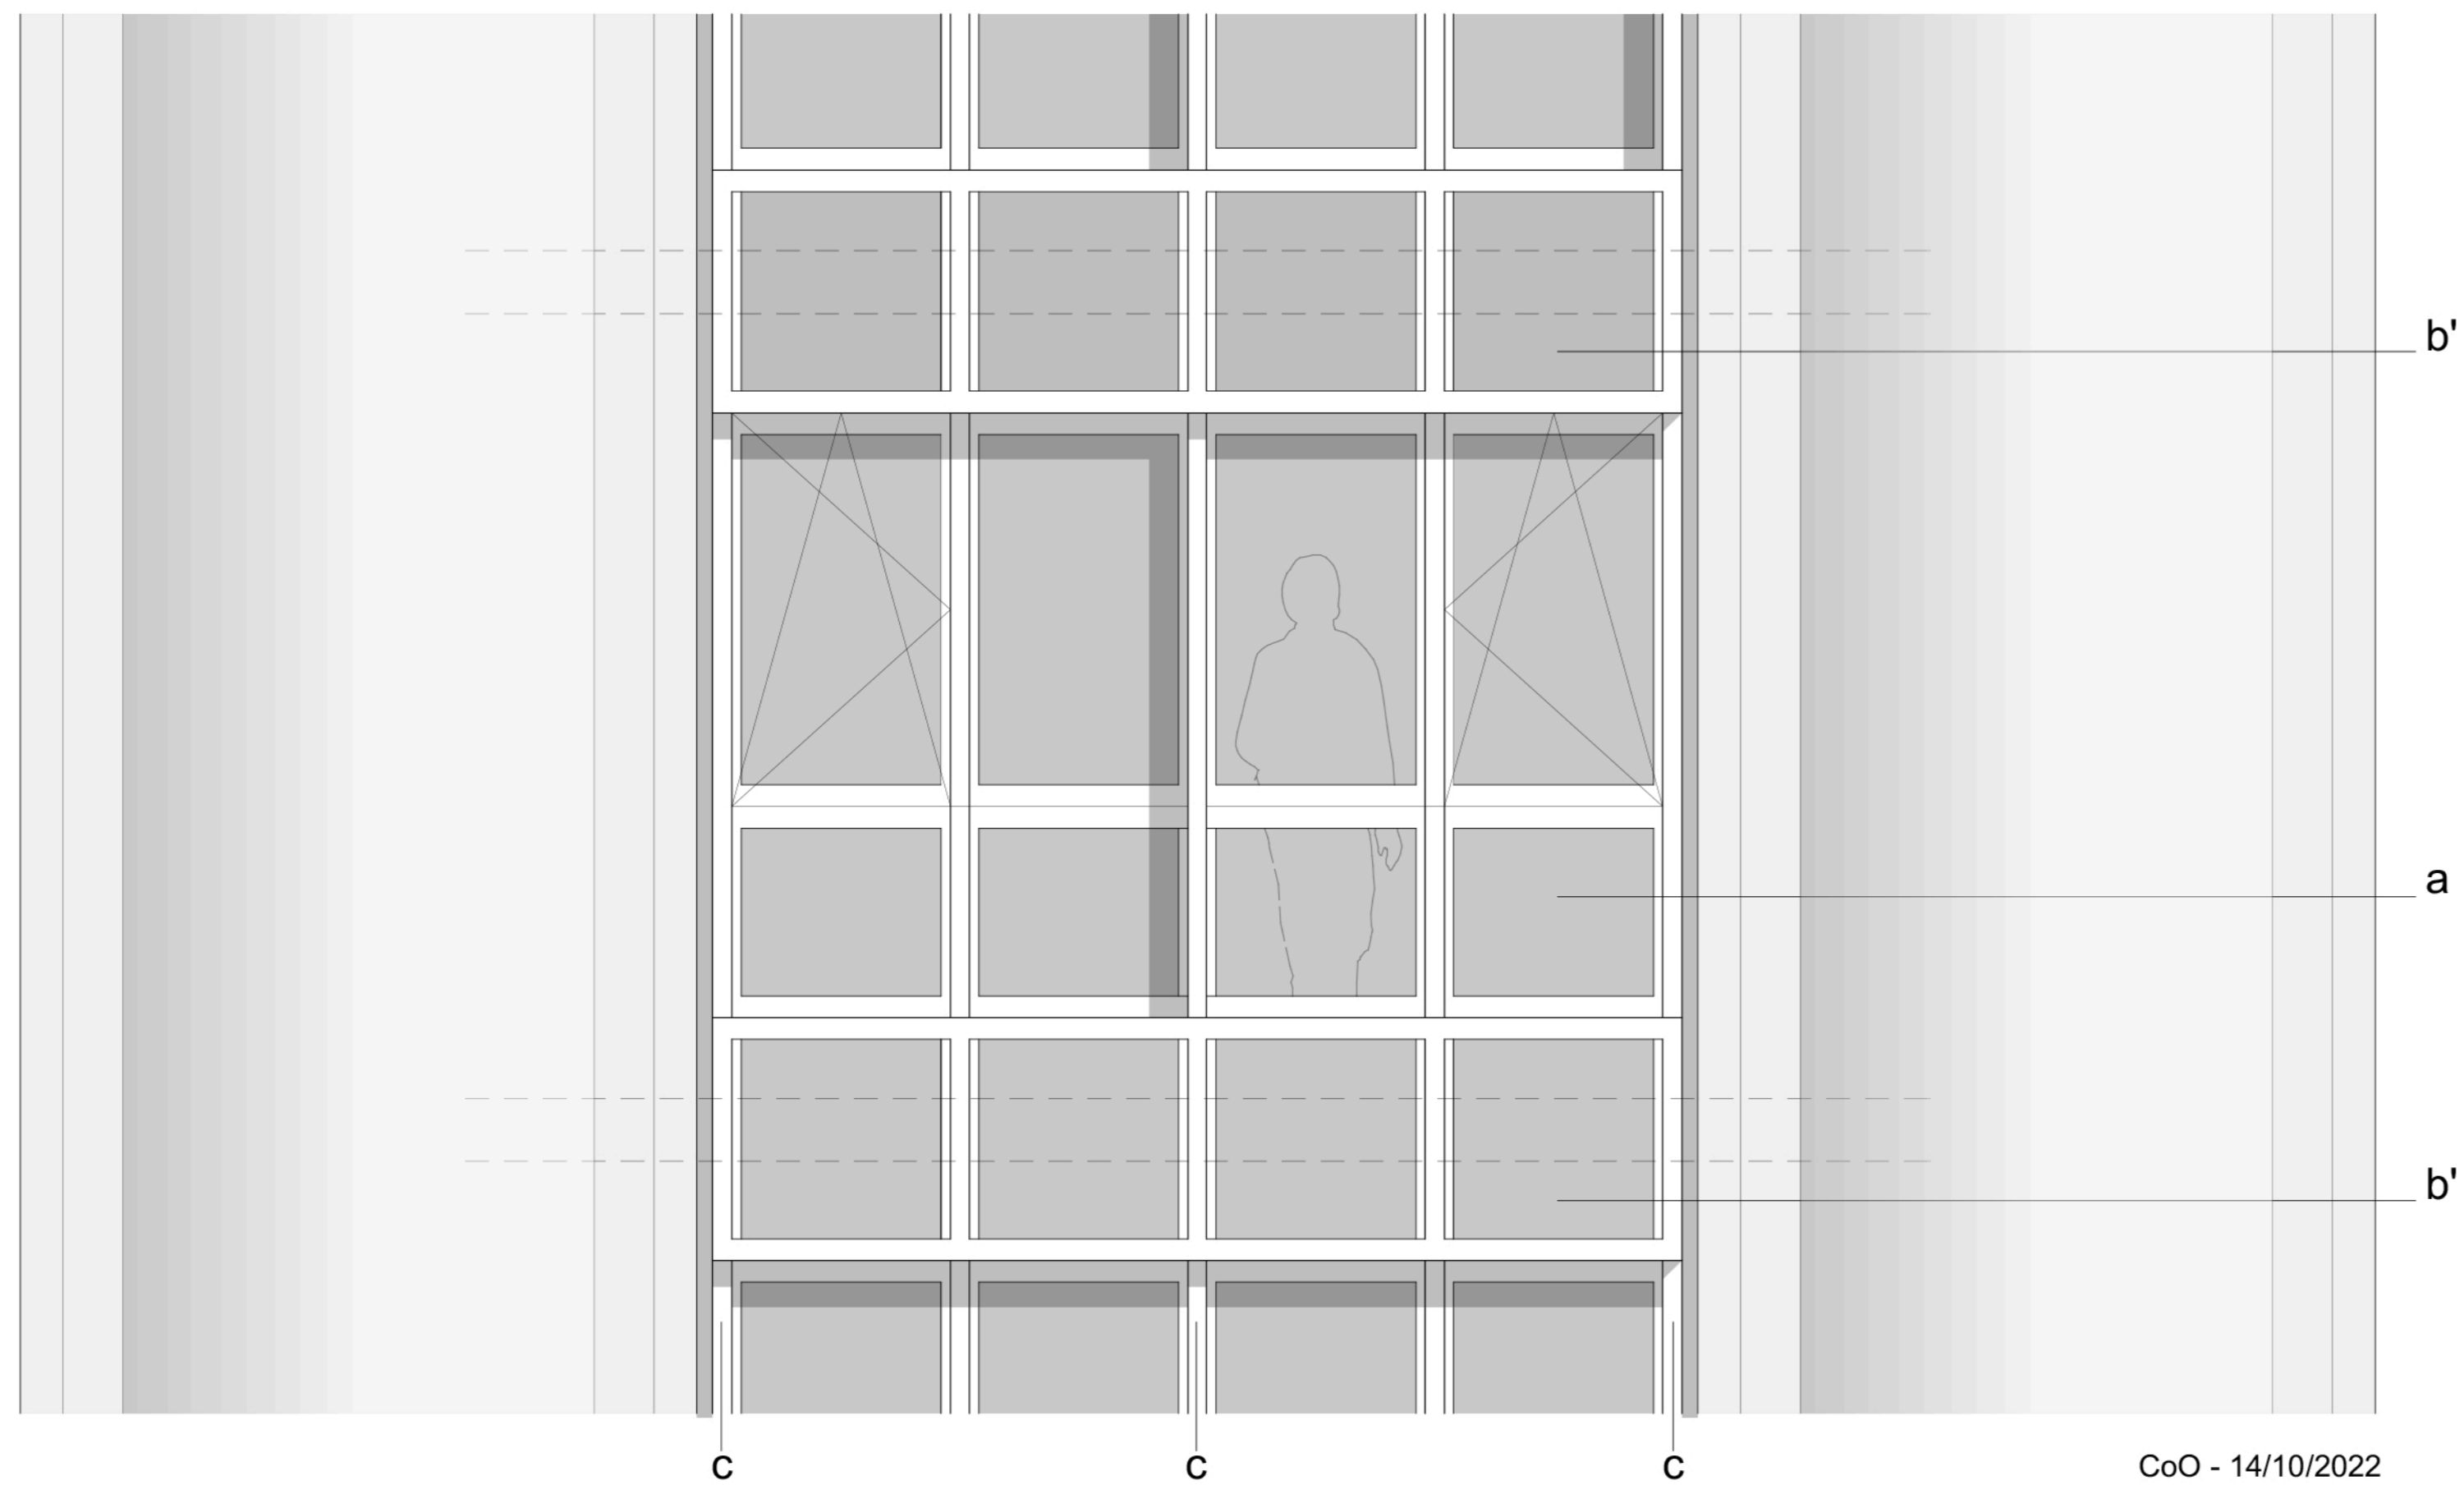


BSO
VUE DE FACE - CHAMBRES
COFFRE PERSIENNES

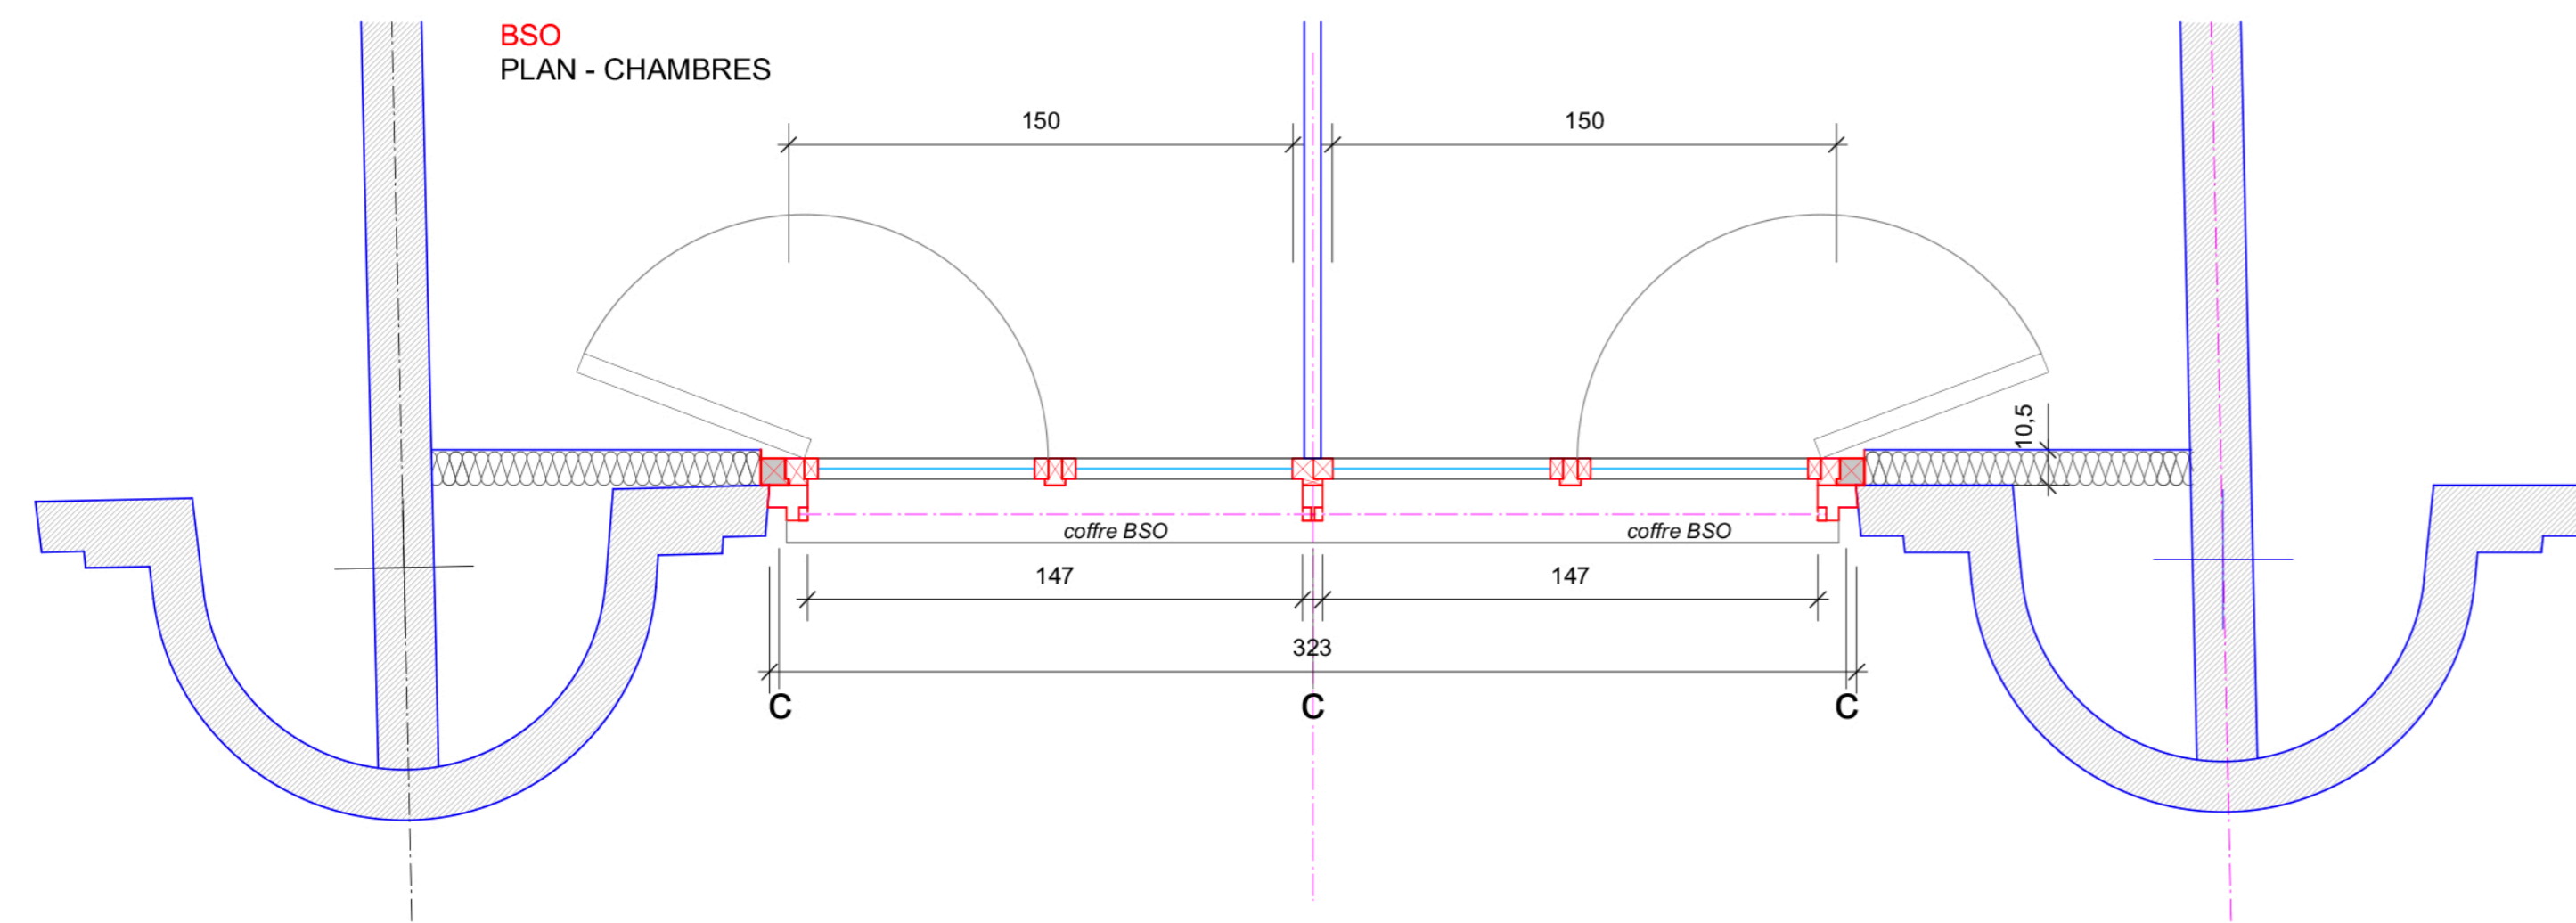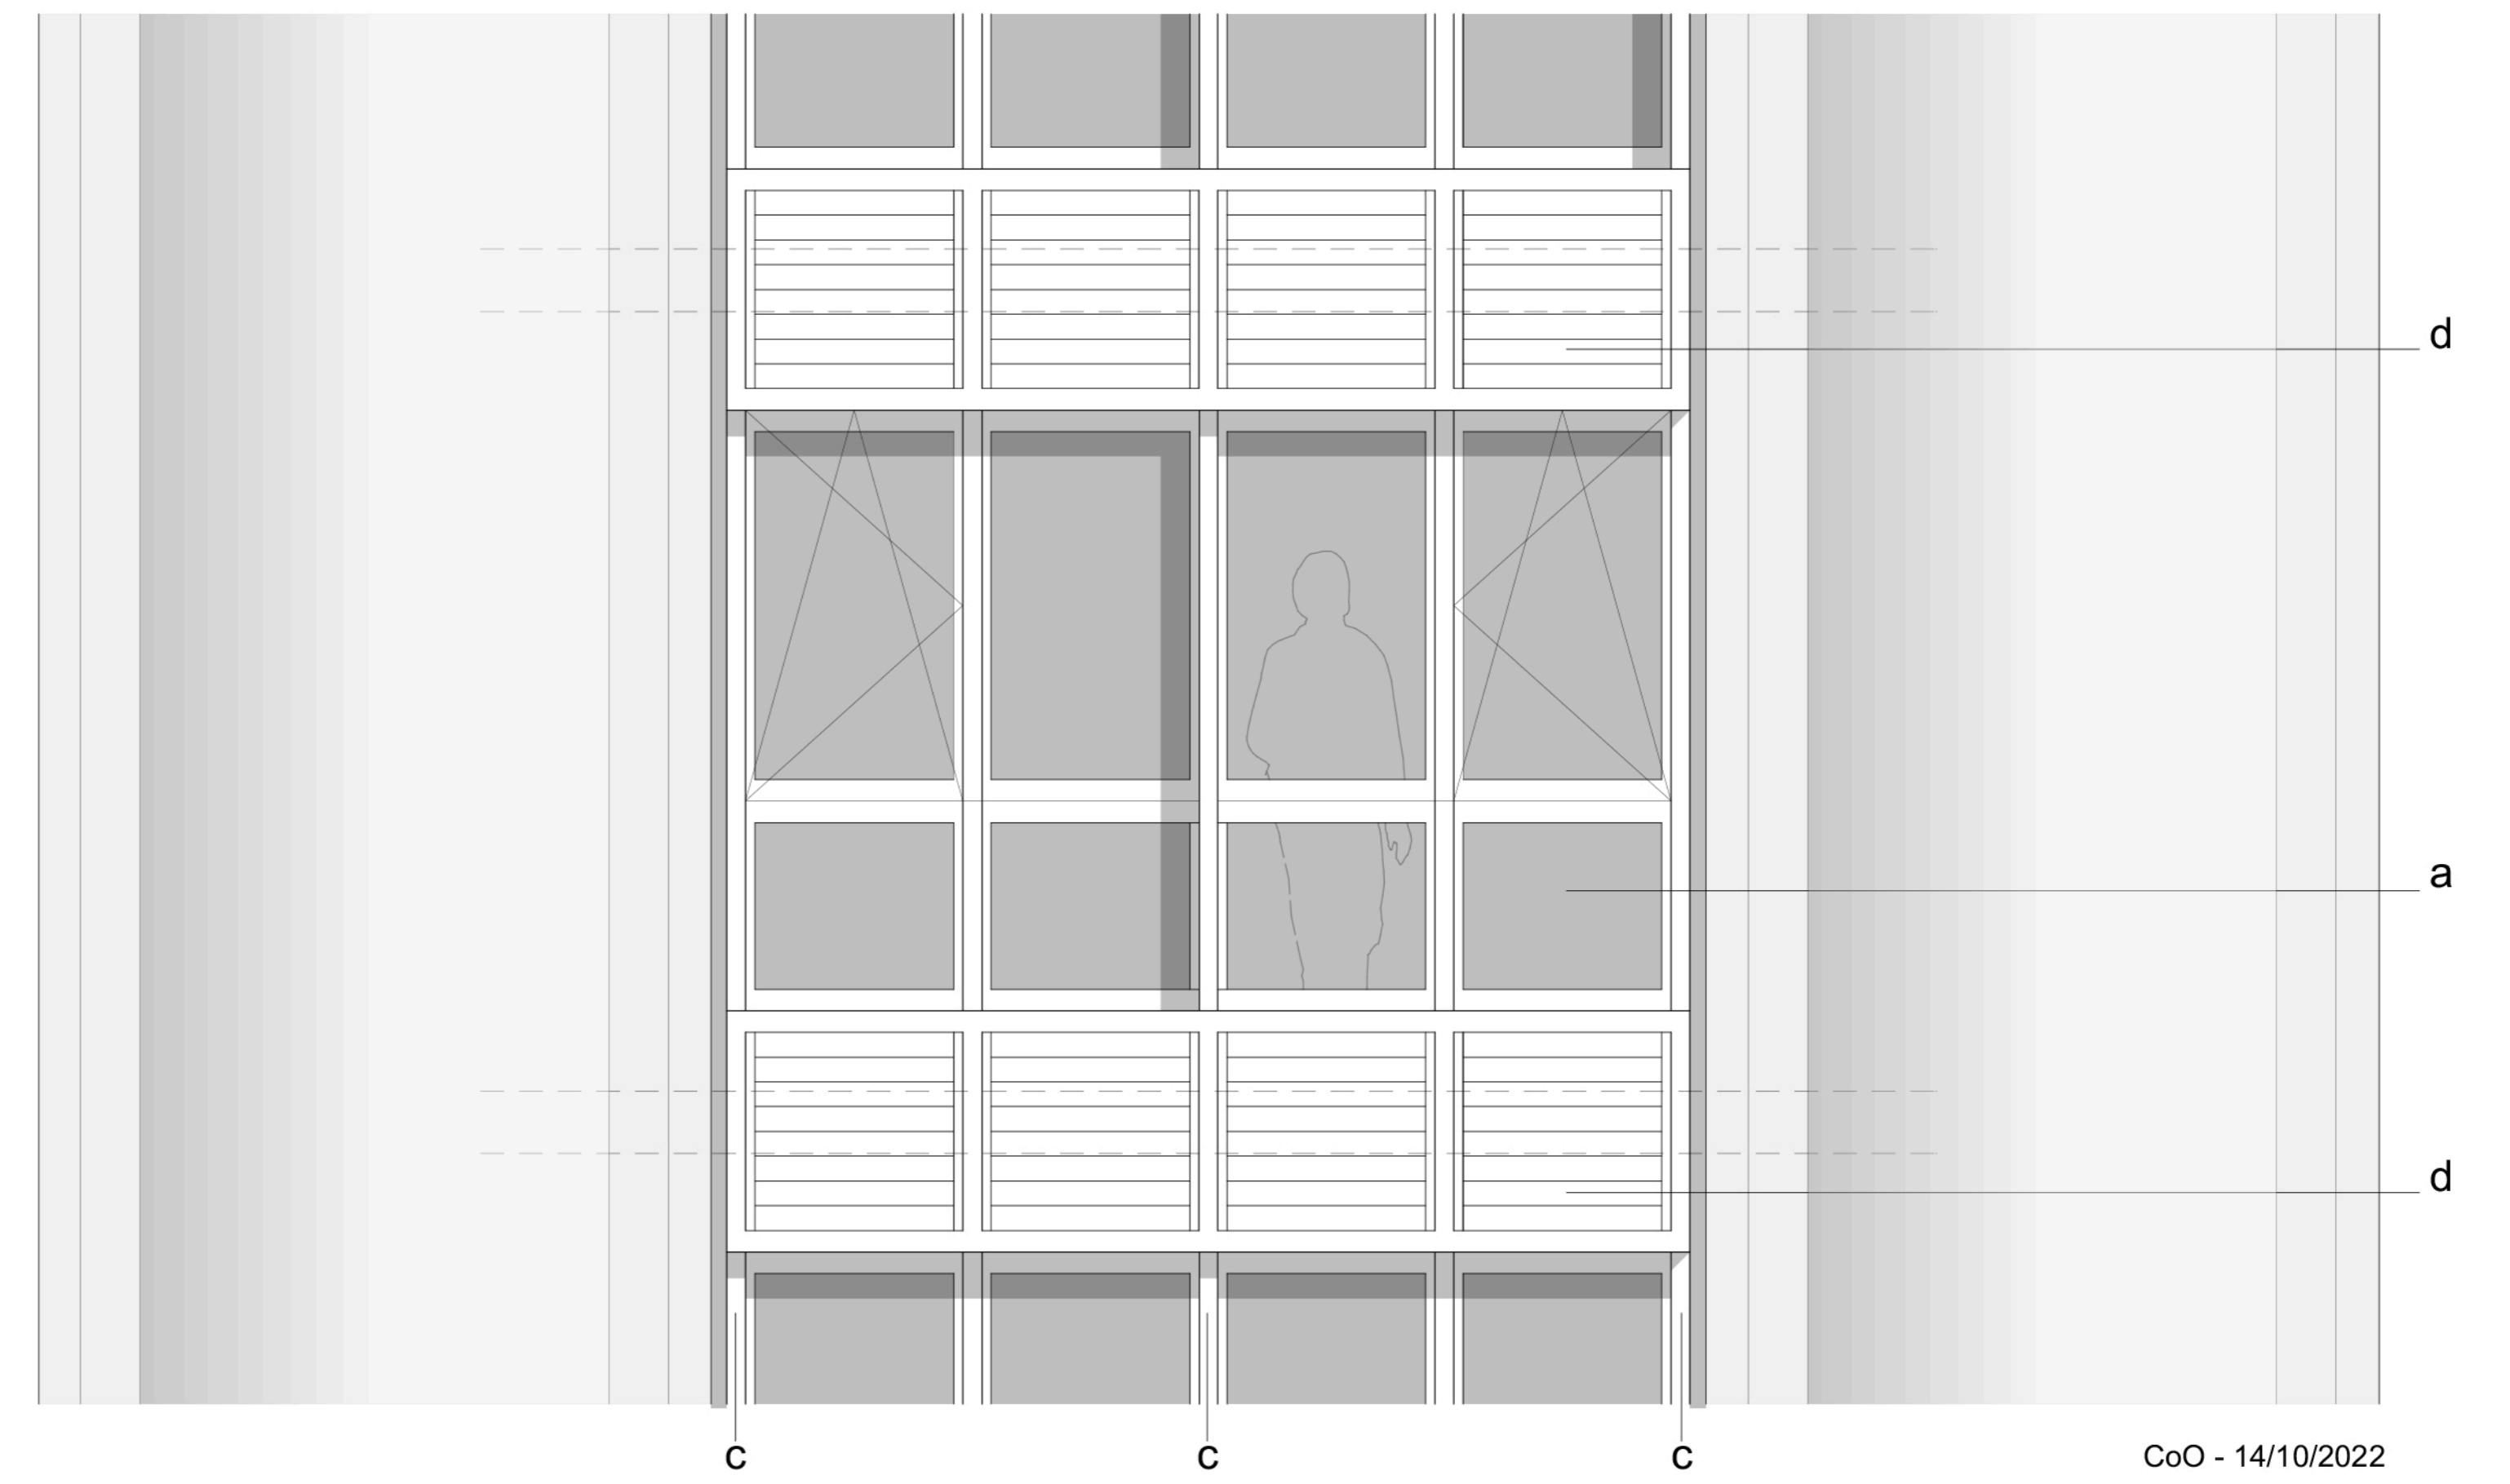

**E / BSO RÉNO
CHAMBRES 14/10/22**


- a : allège vitrée fixe
- a' : allège vitrée fixe vitrage opaque
- b : bandeau menuisé vitrage opaque laissé en place
- b' : bandeau menuisé vitrage opaque en façade coffre
- cm : climatiseur monobloc individuel
- bsc : brise soleil orientable emplilable
- d : coffre alu laqué persienné
- d' : coffre alu laqué persienné - ventilé

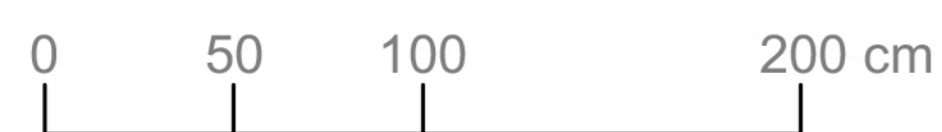


BSO BAISSÉS
VUE DE FACE - CHAMBRES
COFFRE PERSIENNES



BSO
 VUE DE FACE - SÉJOUR R+1 SUR HALL
 COFFRE MIROIR

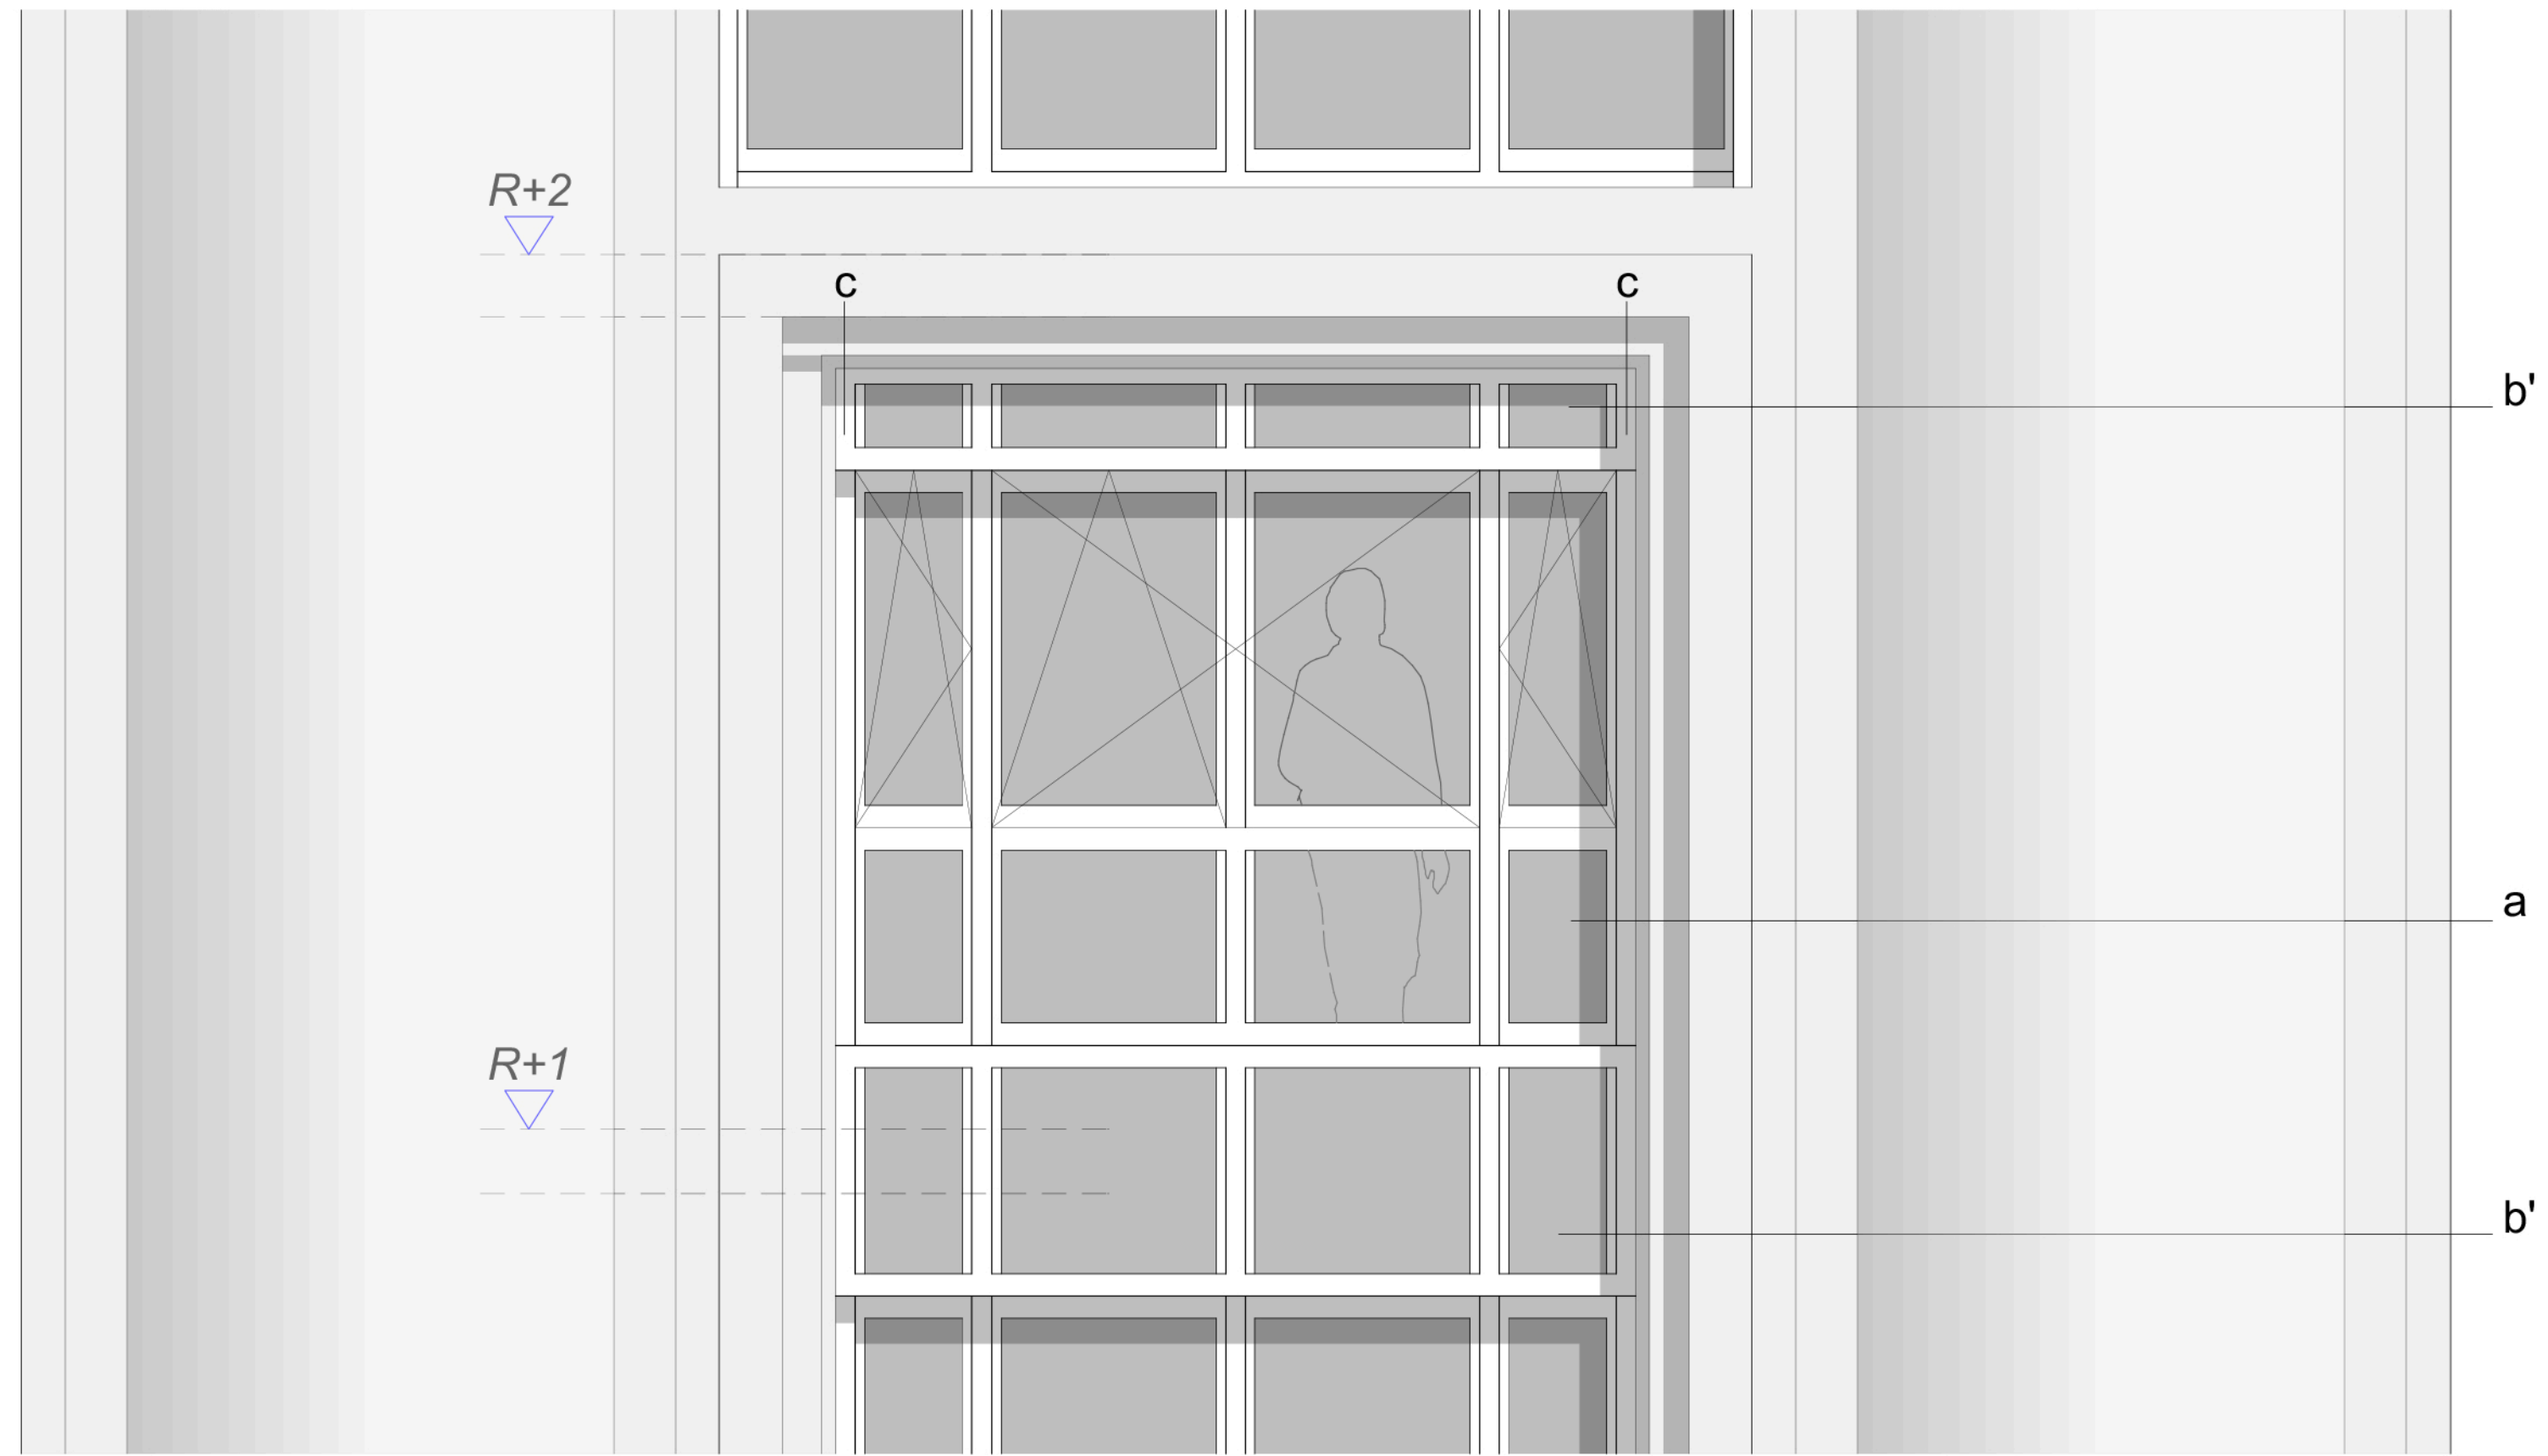

BSO
 VUE DE FACE - SÉJOUR R+1 SUR HALL
 COFFRE PERSIENNES SANS MONTANTS

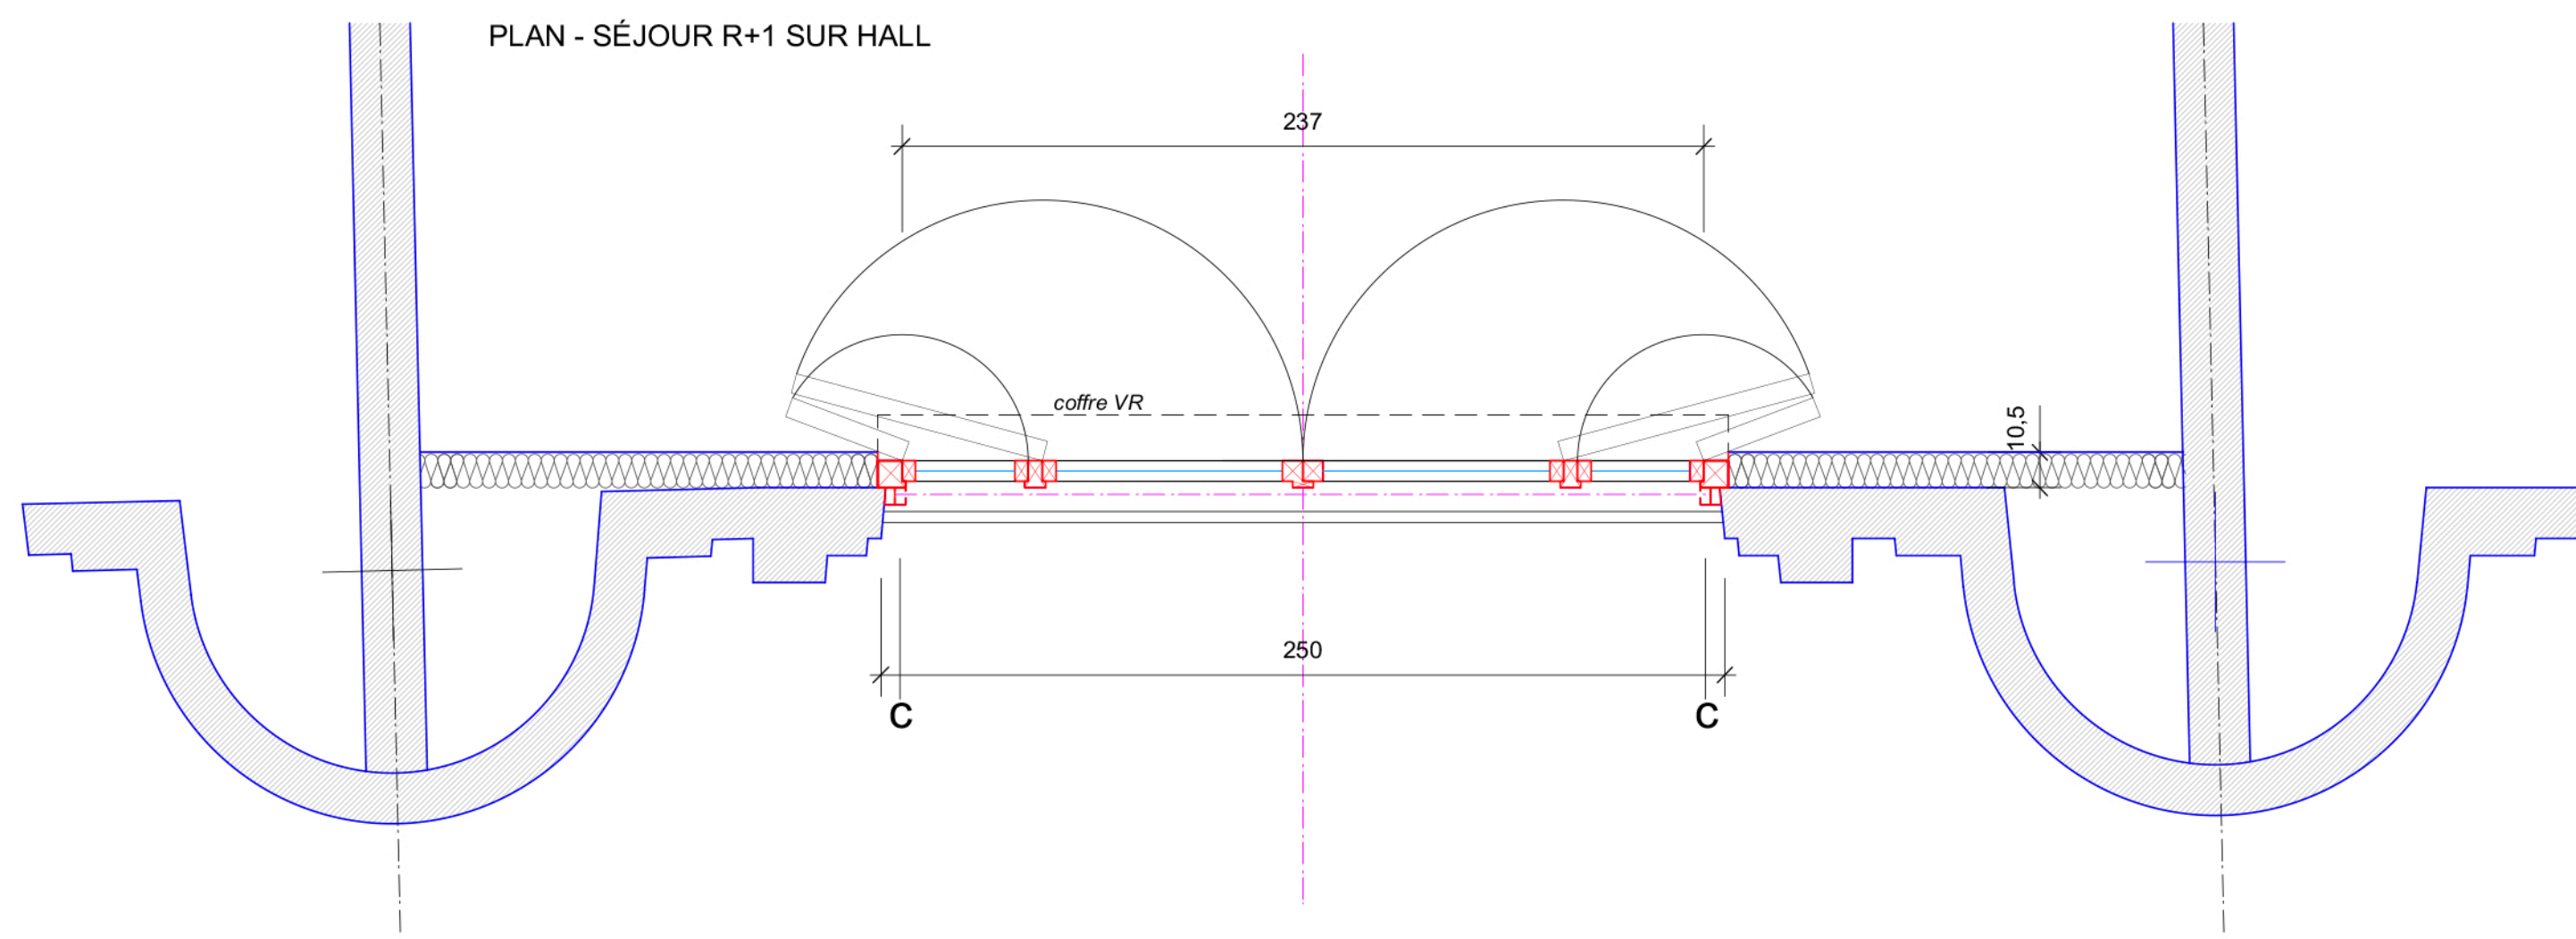

BSO
 VUE DE FACE - SÉJOUR R+1 SUR HALL
 COFFRE PERSIENNES AVEC MONTANTS




F / BSO RÉNO
SÉJOUR R+1 SUR HALL
04/11/22

- a : allège vitrée fixe
- b' : bandeau menuisé vitrage opaque en façade coffre
- d : coffre alu laqué persienné



G / BSO RÉNO - COFFRE MIROIR

R+5 R+6 - 04/11/22

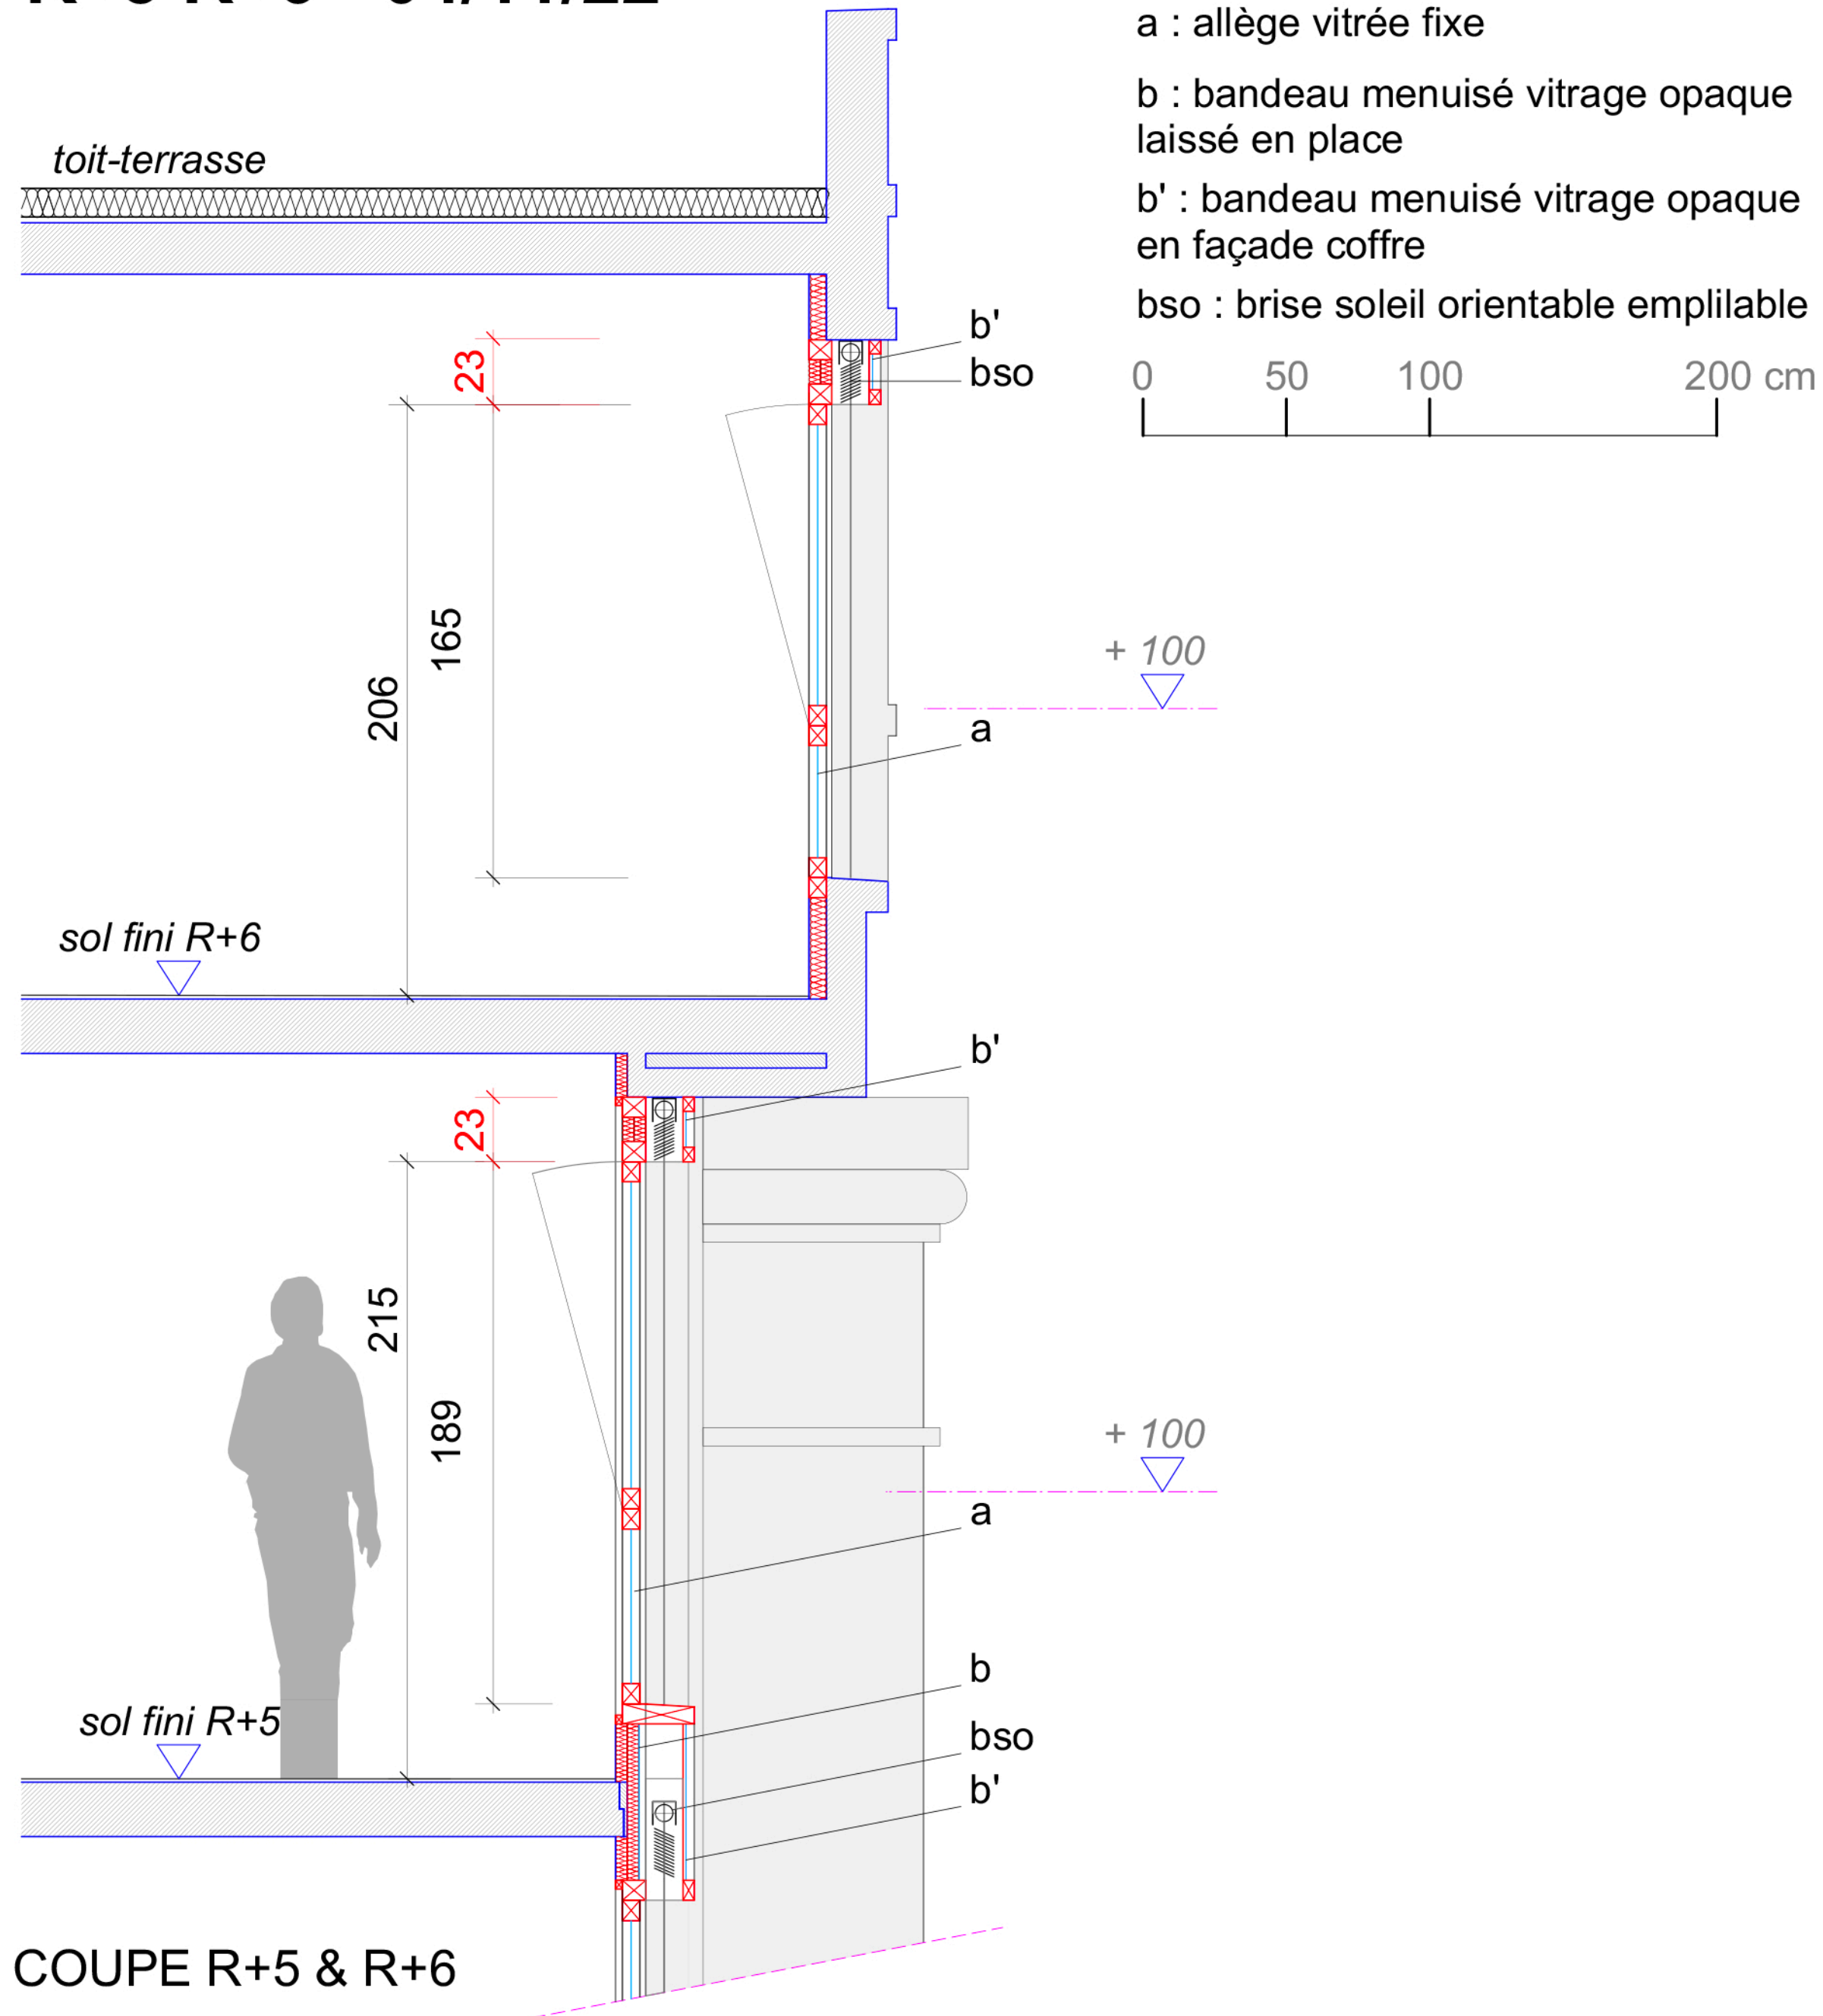

COUPE R+5 & R+6

BSO


VUE DE FACE - SÉJOUR R+5 & 6

COFFRE MIROIR



H / BSO RÉNO - COFFRE PERSIENNES

R+5 R+6 - 04/11/22

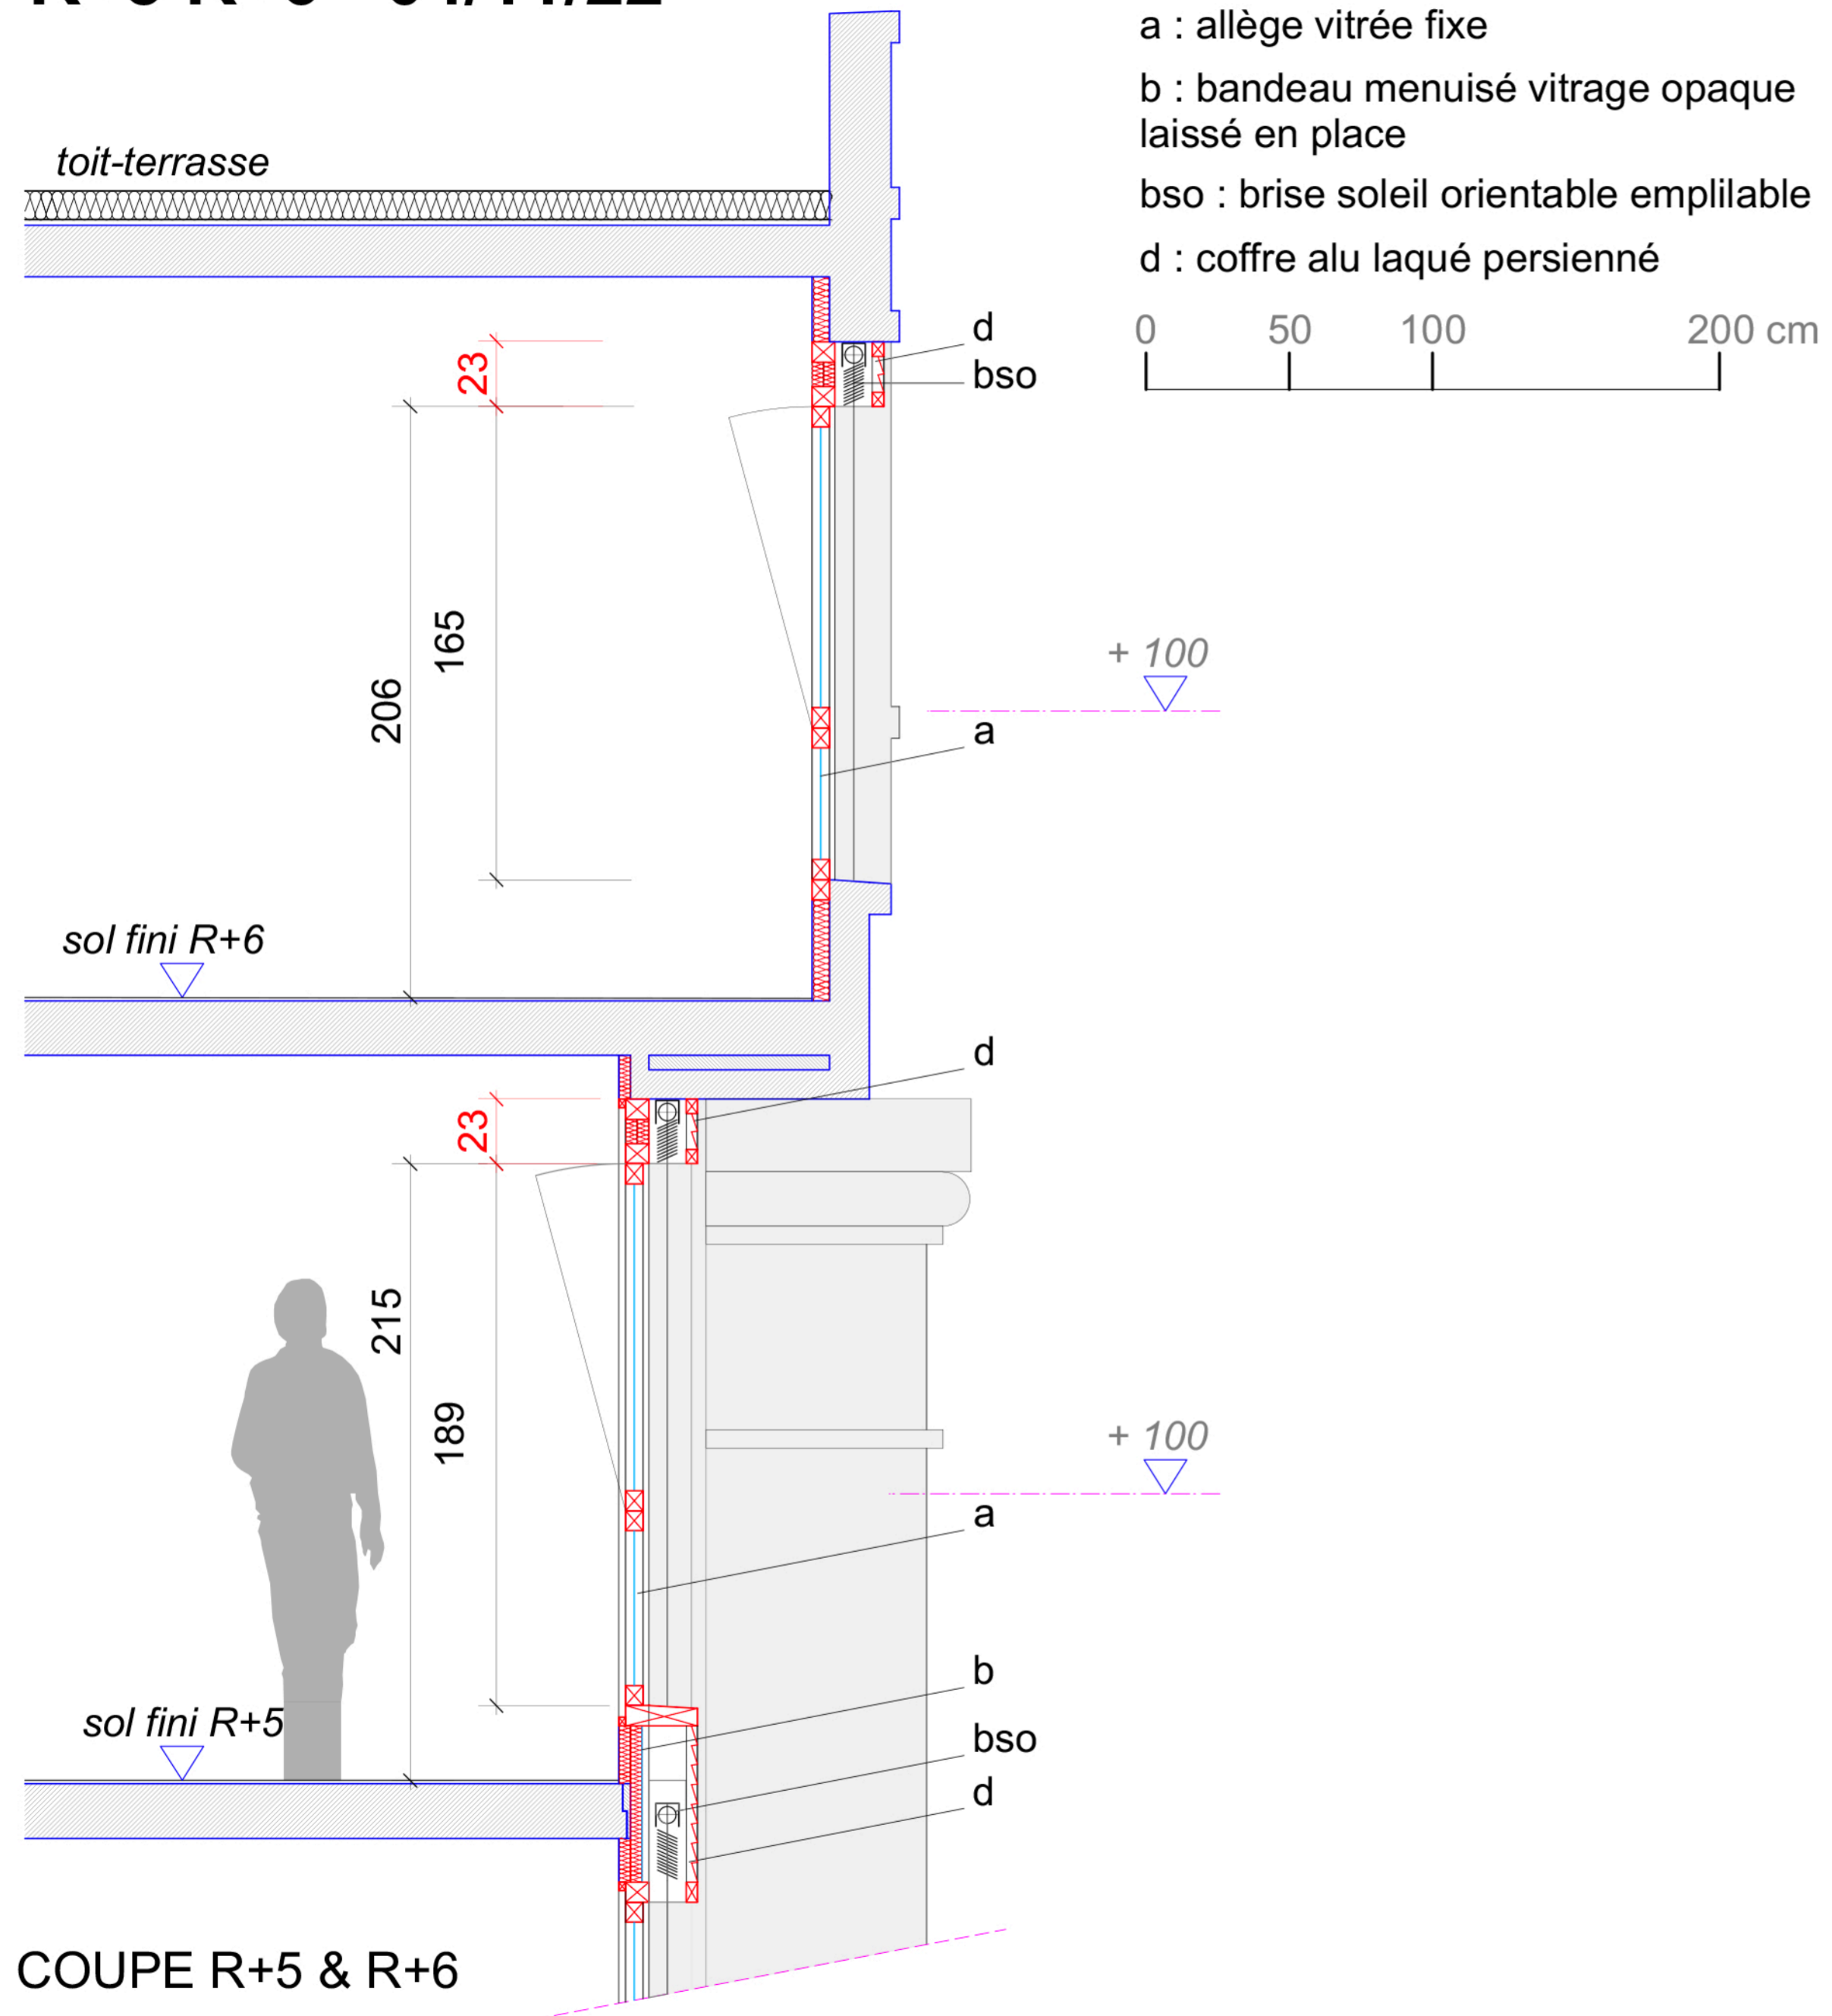

COUPE R+5 & R+6

BSO

VUE DE FACE - SÉJOUR R+5 & 6


COFFRE PERSIENNES AVEC MONTANTS



i / BSO RÉNO - COFFRE PERSIENNES SANS MONTANTS

R+5 R+6 - 04/11/22

BSO

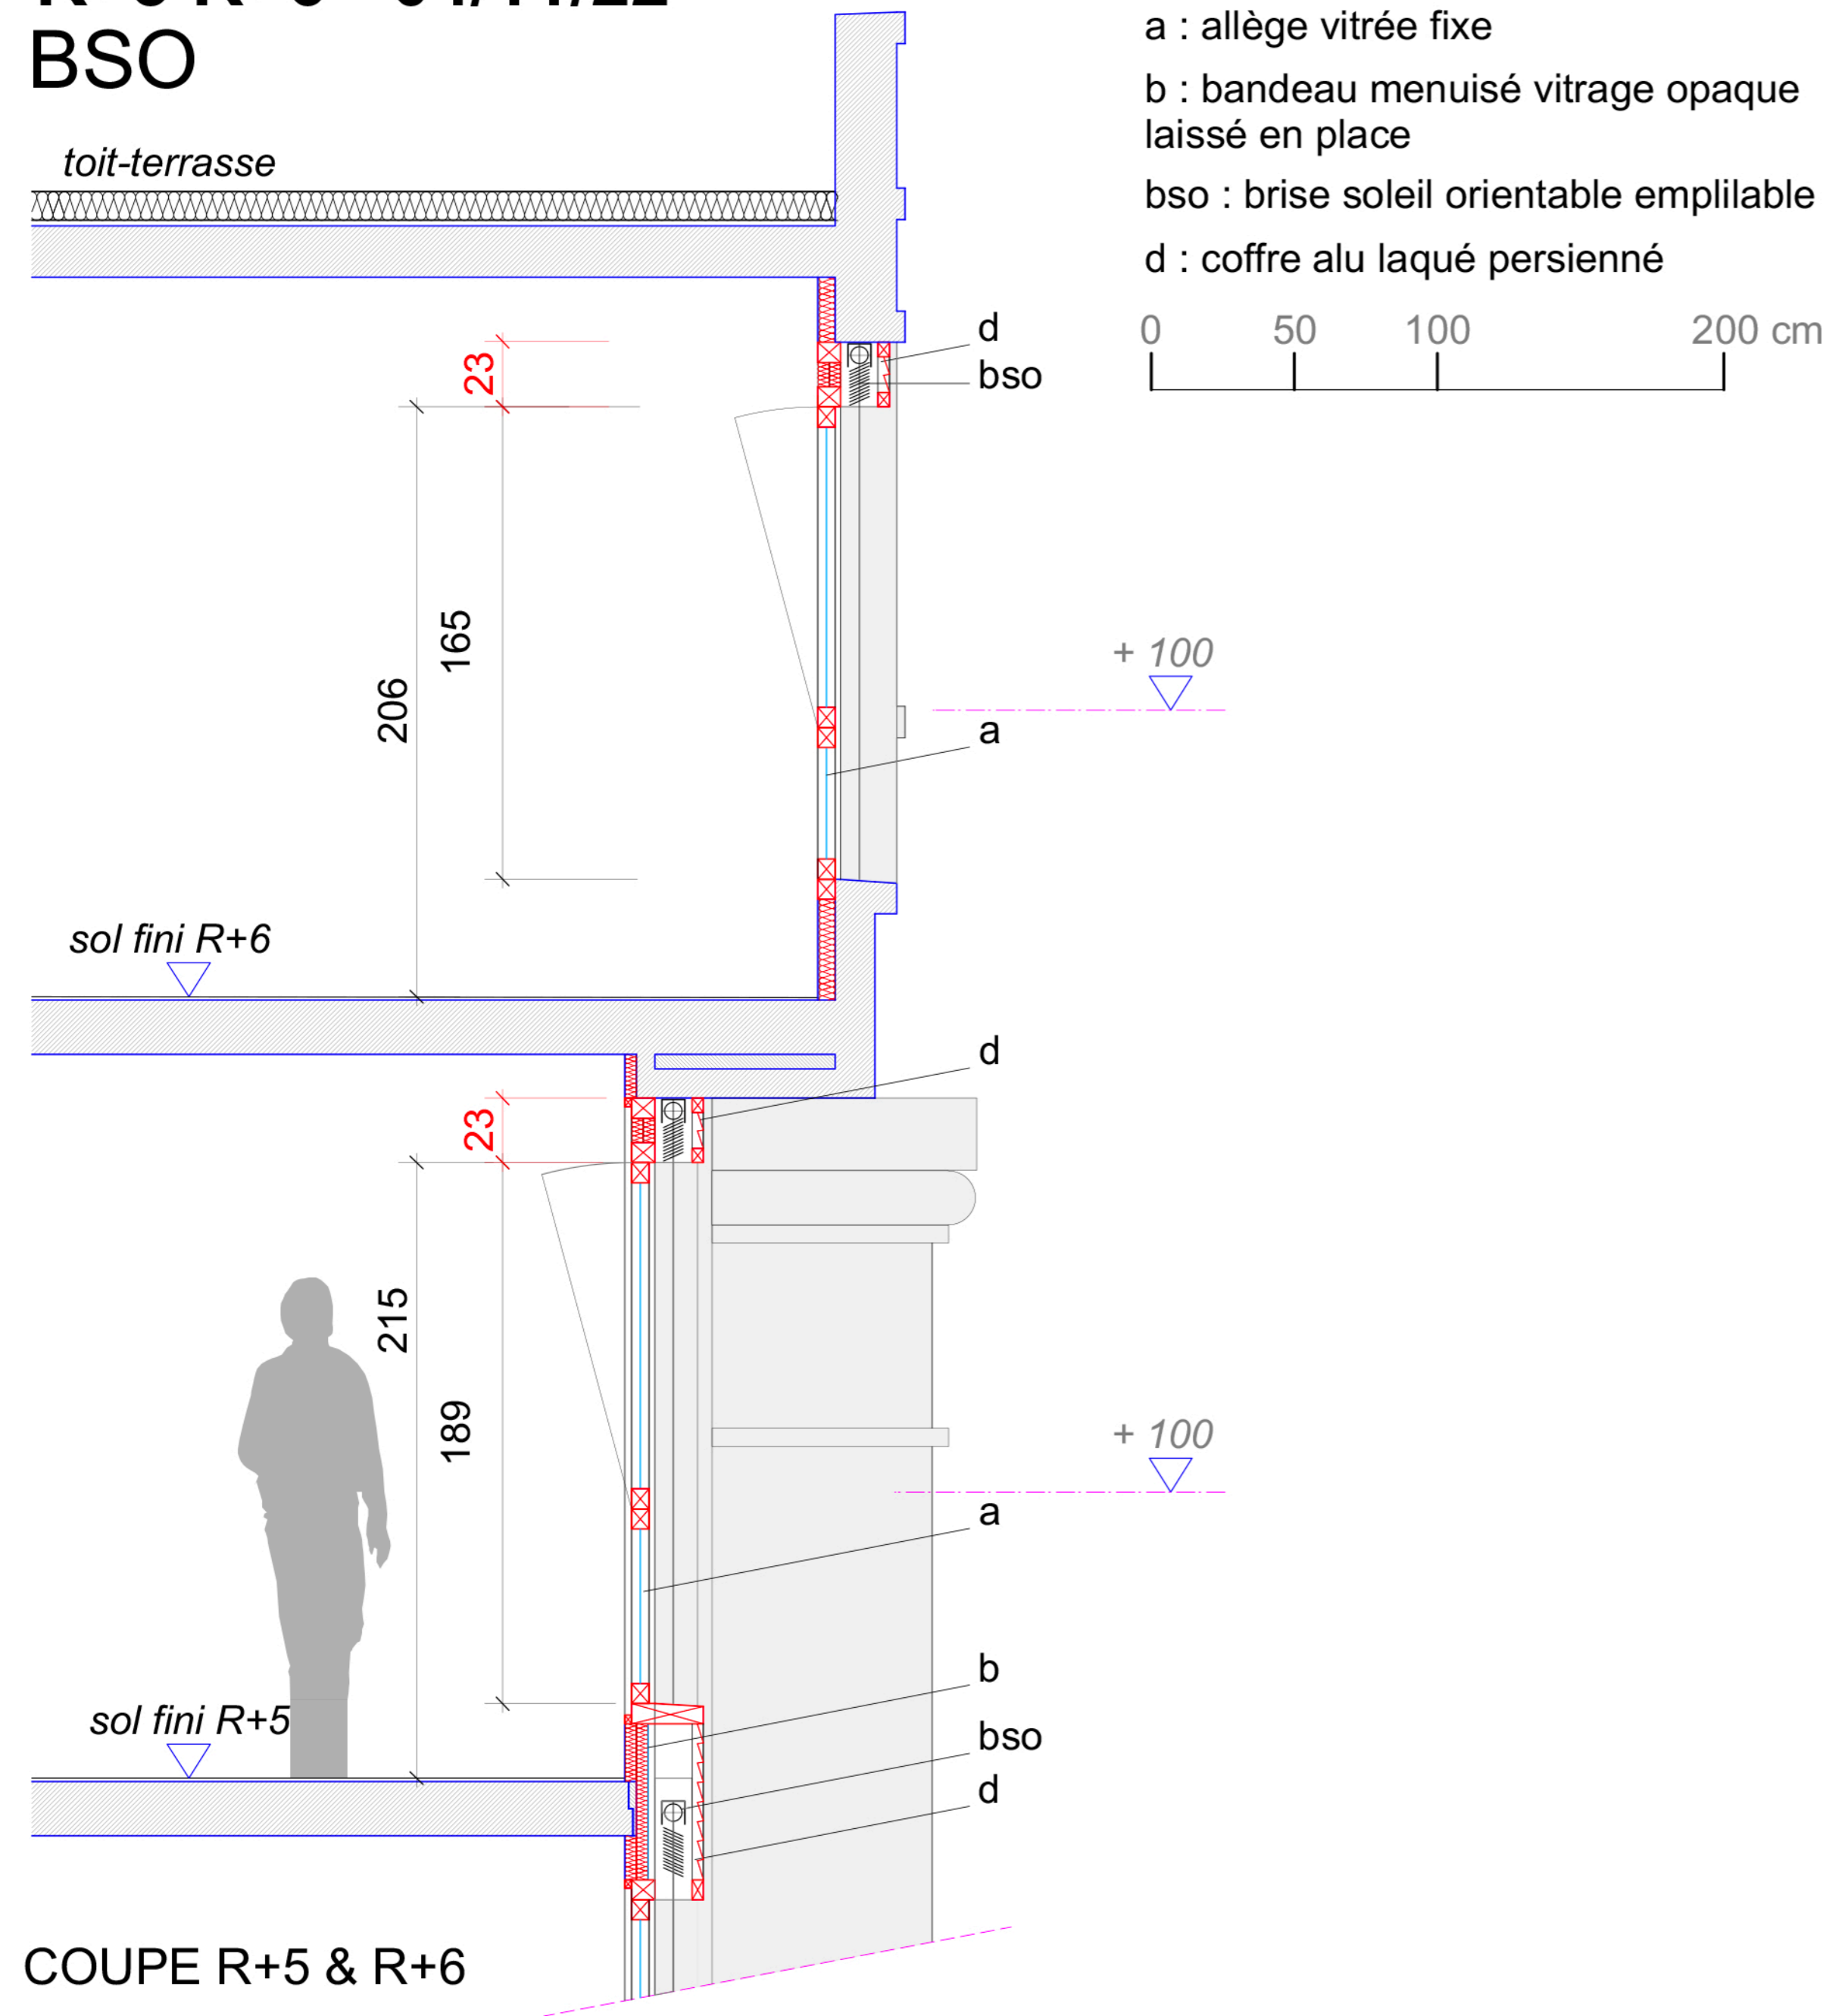


BSO

VUE DE FACE - SÉJOUR R+5 & 6


COFFRE PERSIENNES SANS MONTANTS



STORES
VUE DE FACE - SÉJOUR
R+5 & R+6 STORES BAISSÉS

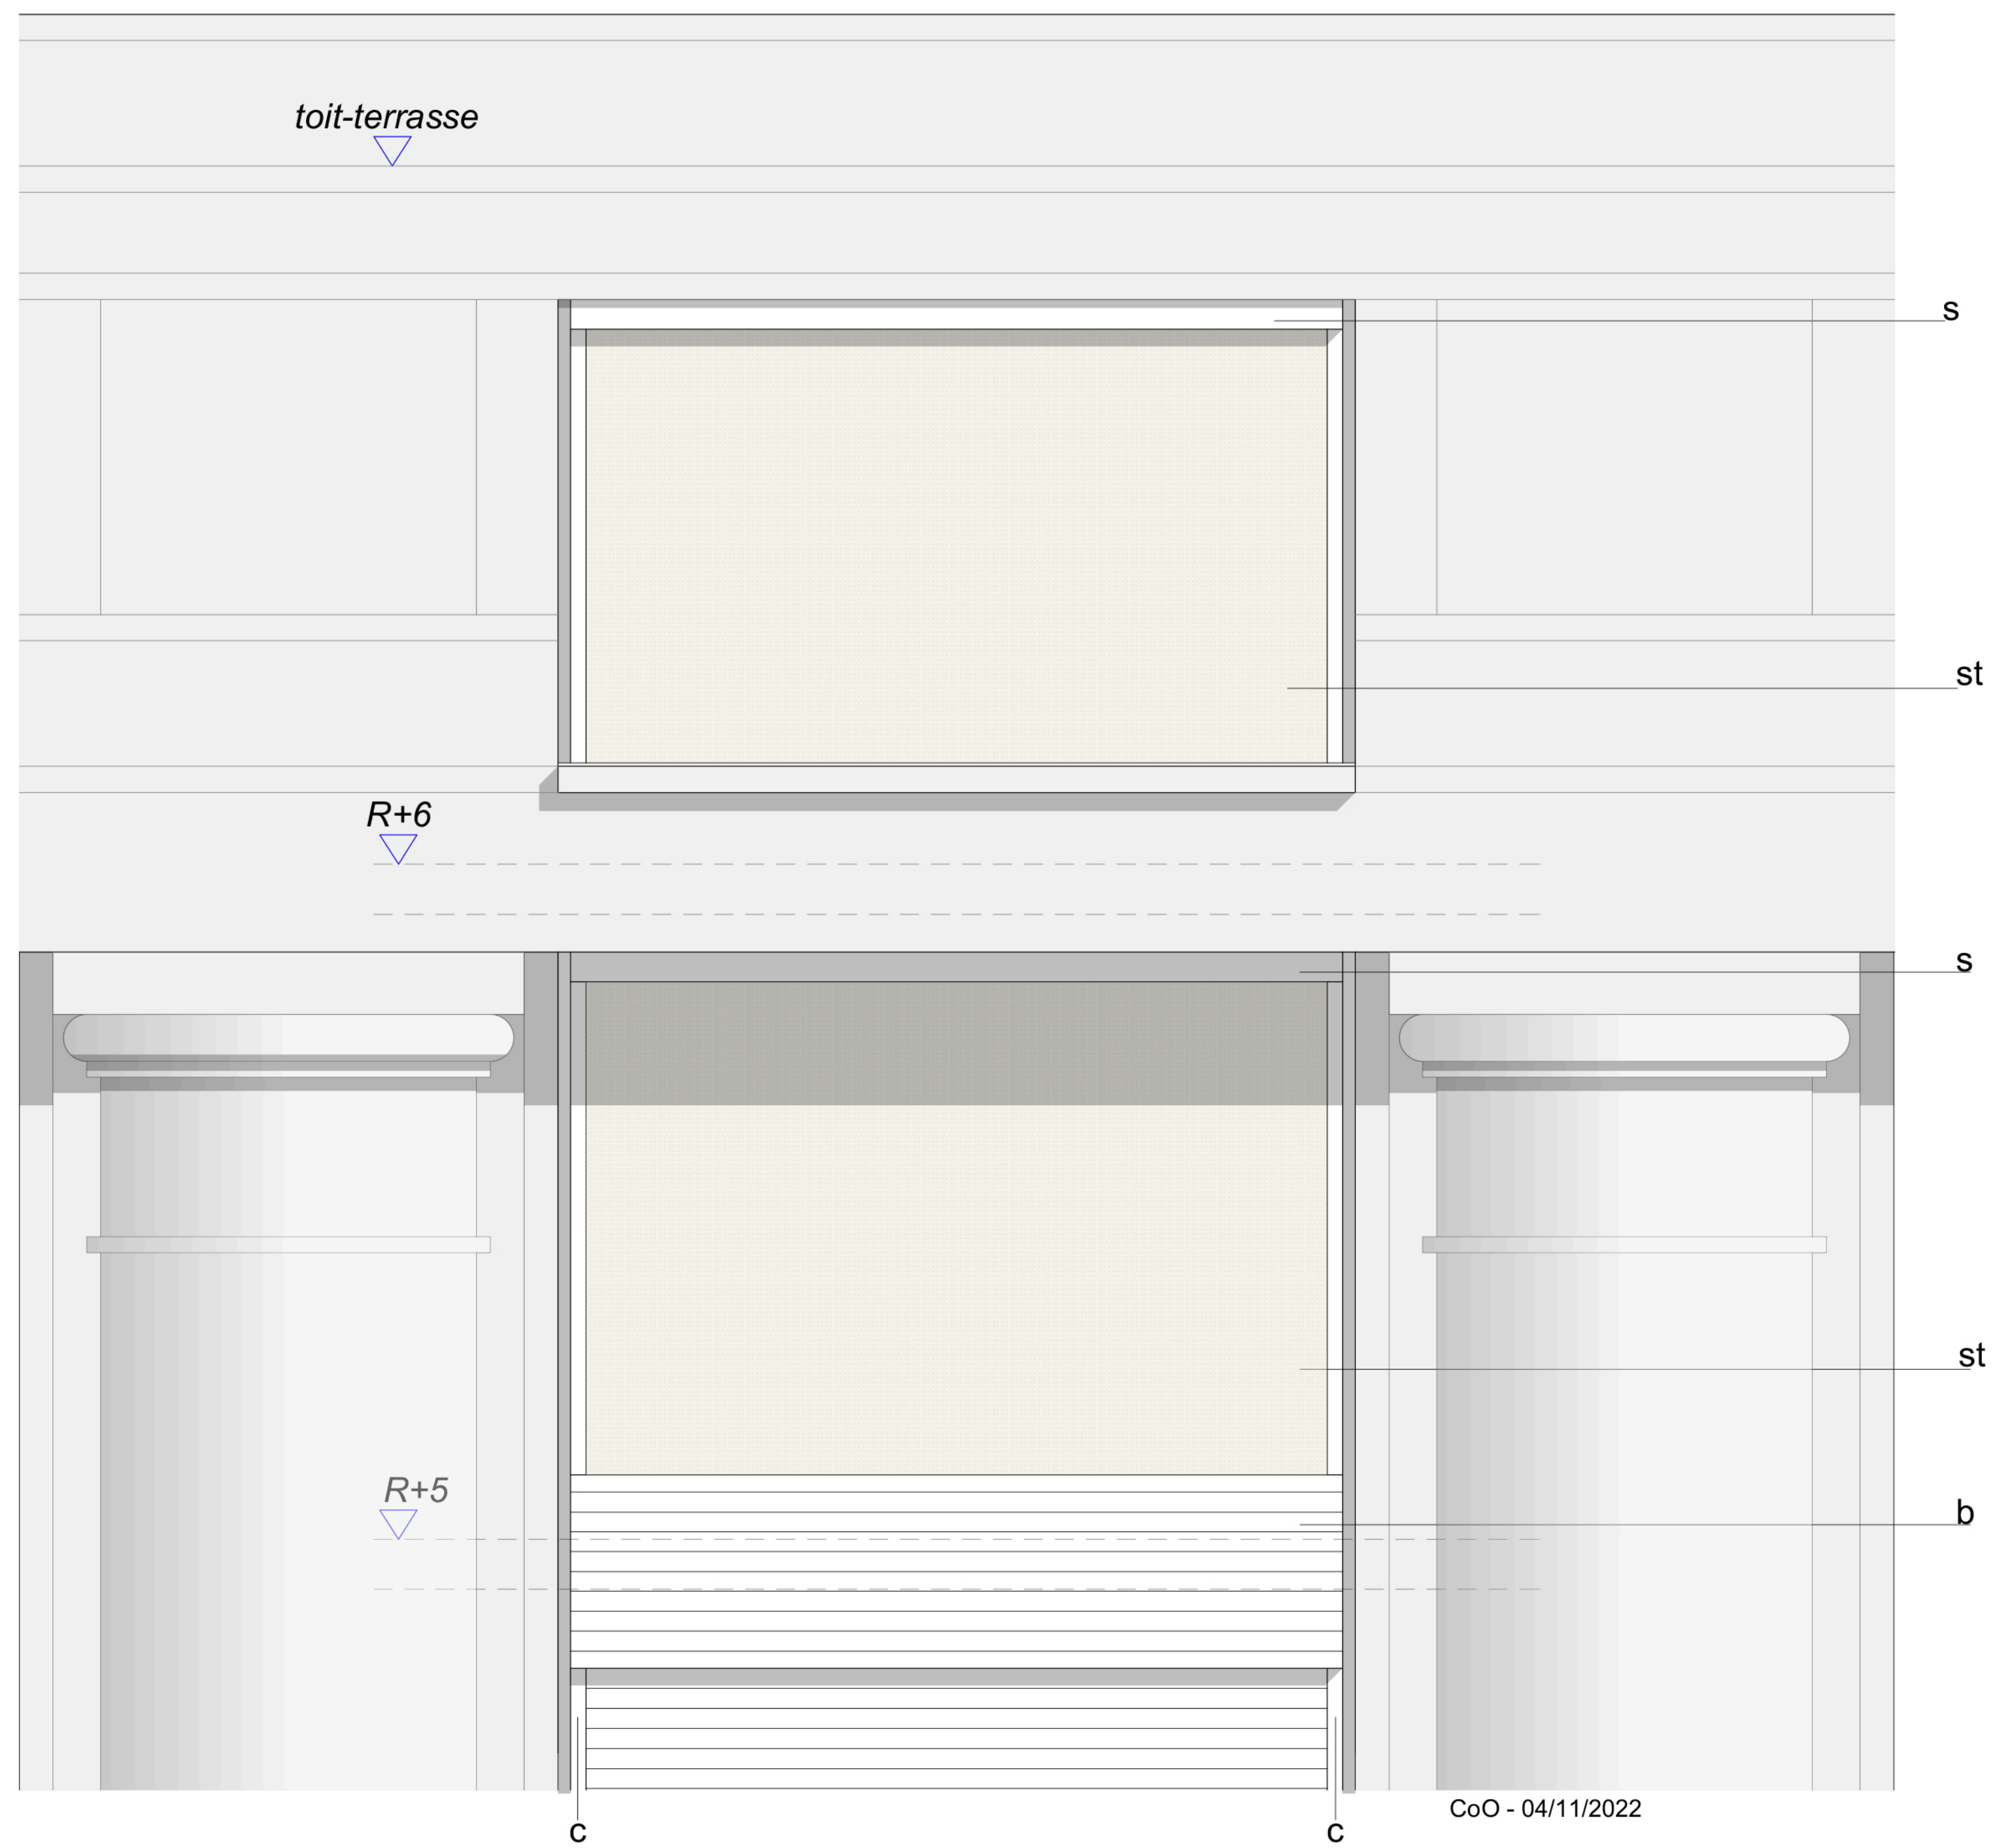

J / STORES RÉNO
R+5 R+6 - 04/11/22

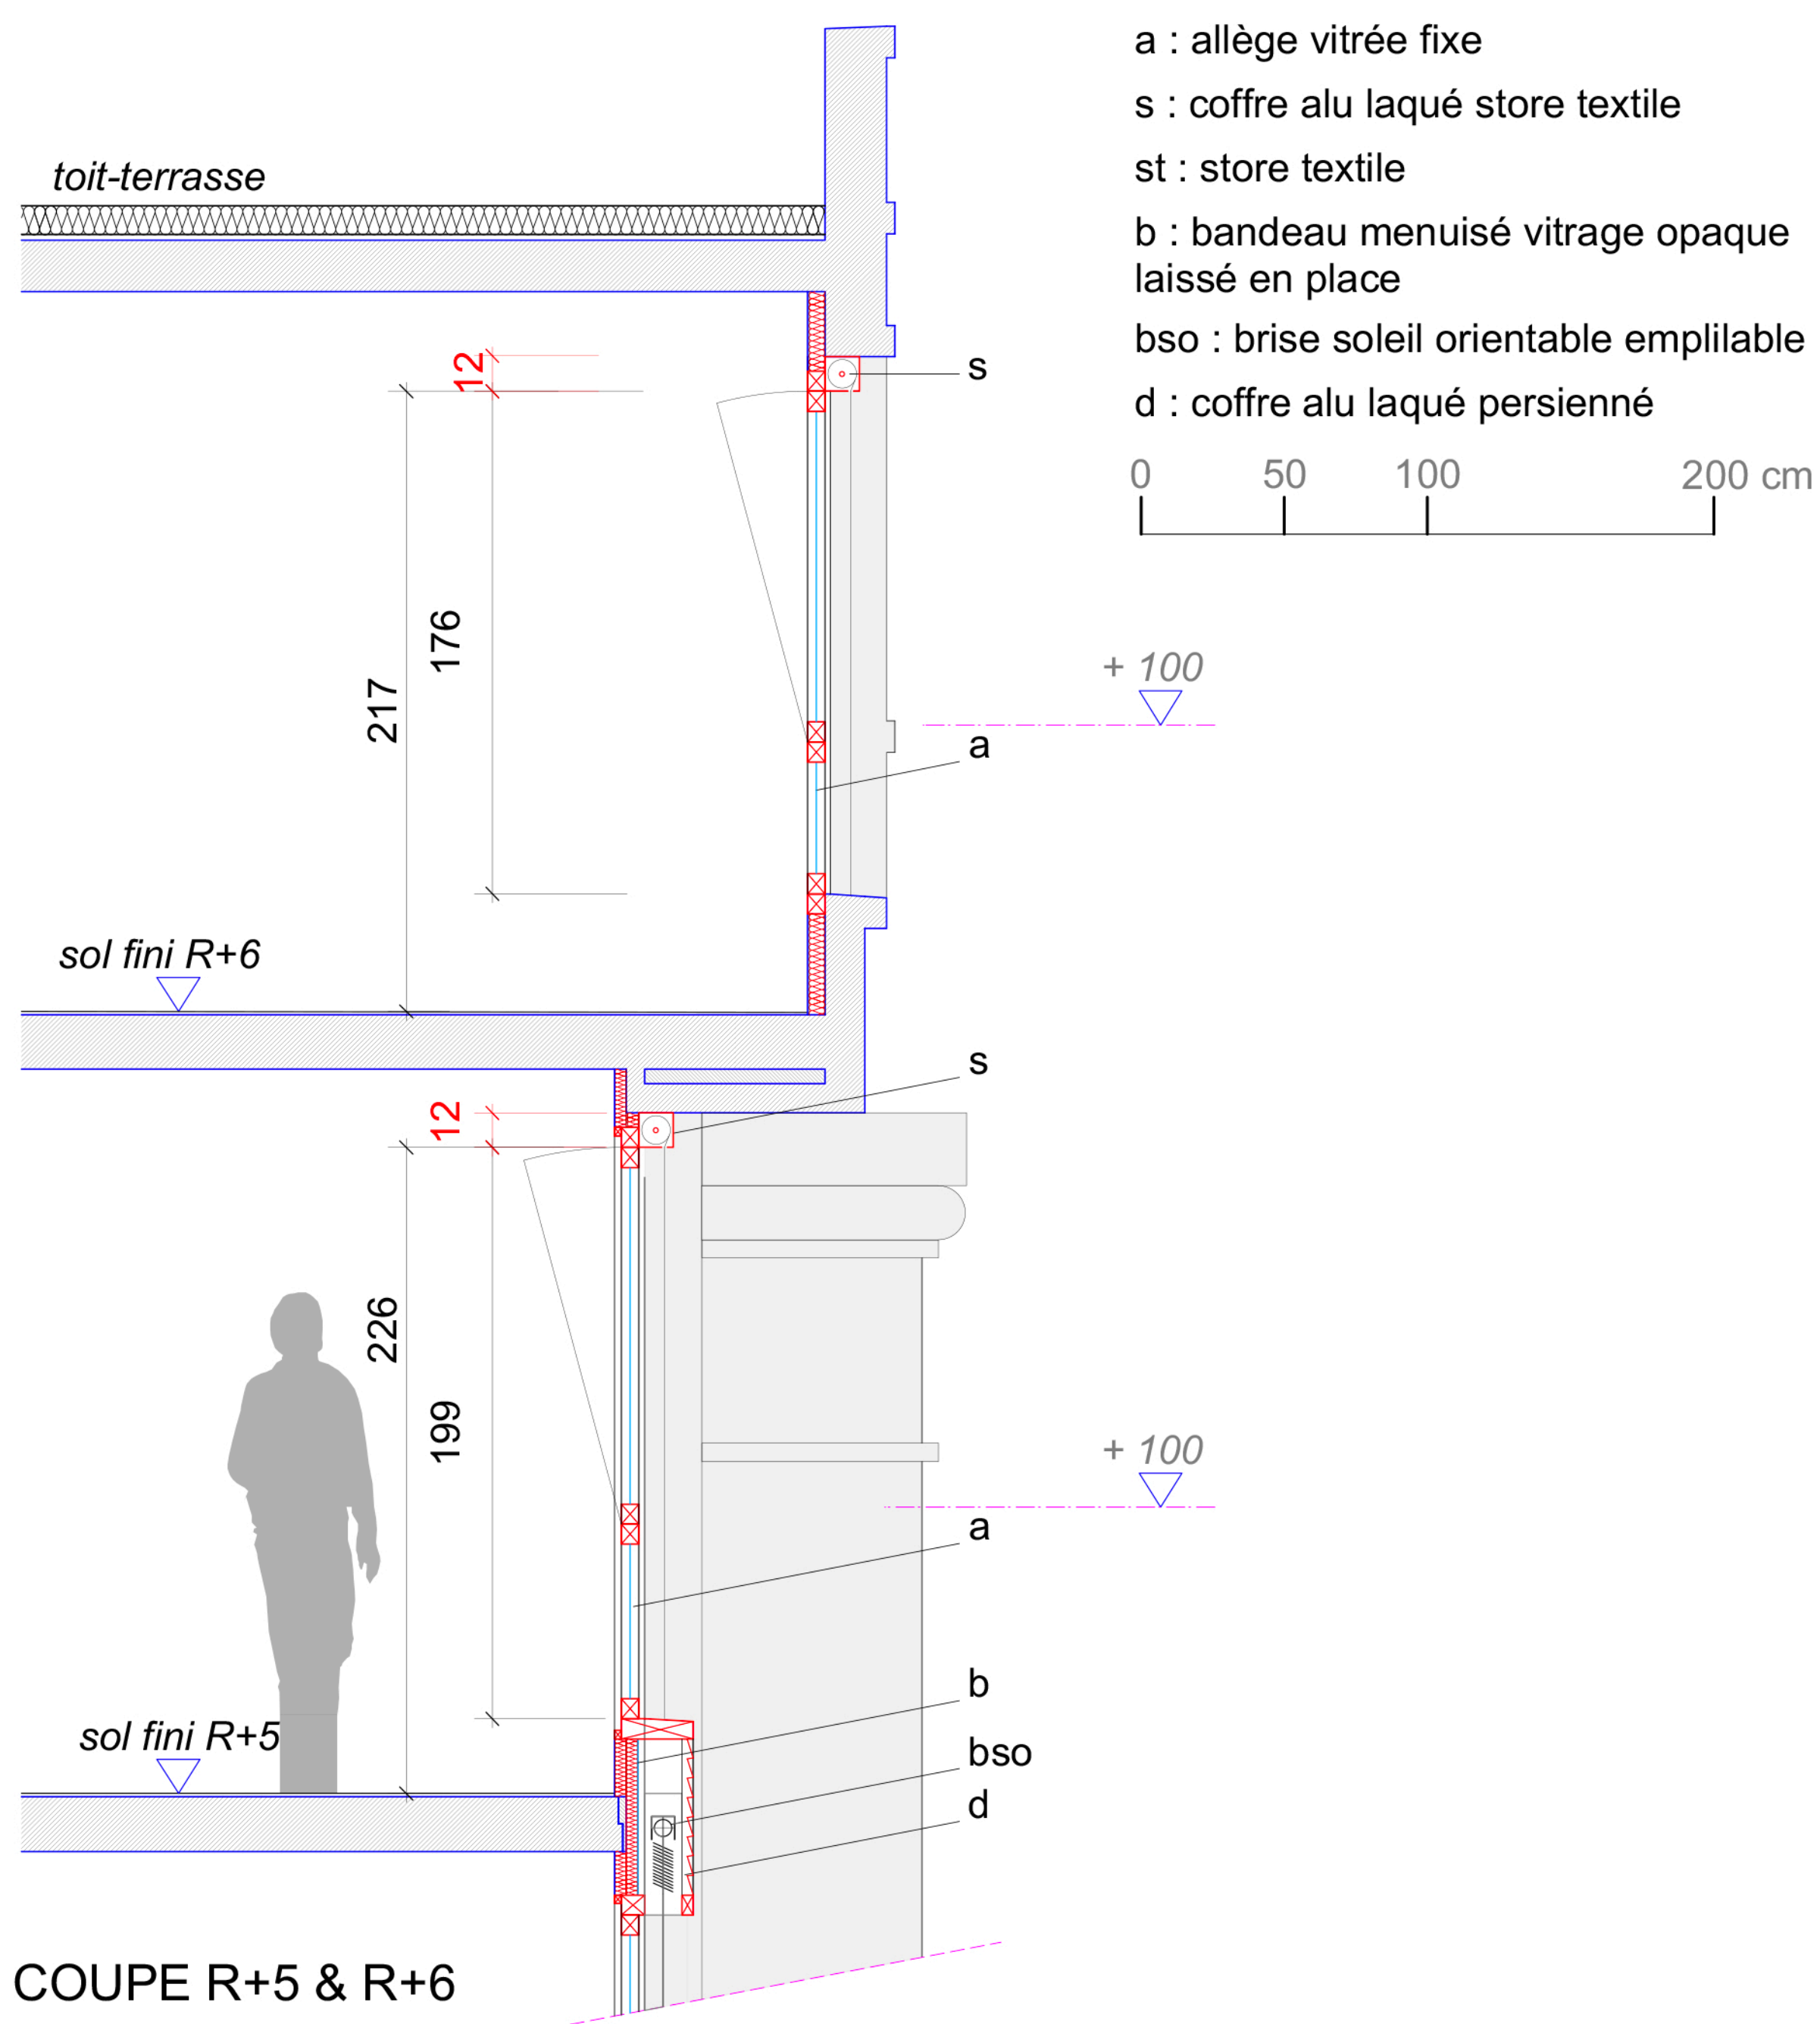

STORES
VUE DE FACE - SÉJOUR
R+5 & R+6

