



**BSO DEVANT FENÊTRE EXISTANTE**  
COUPE AA NIVEAU FENÊTRE

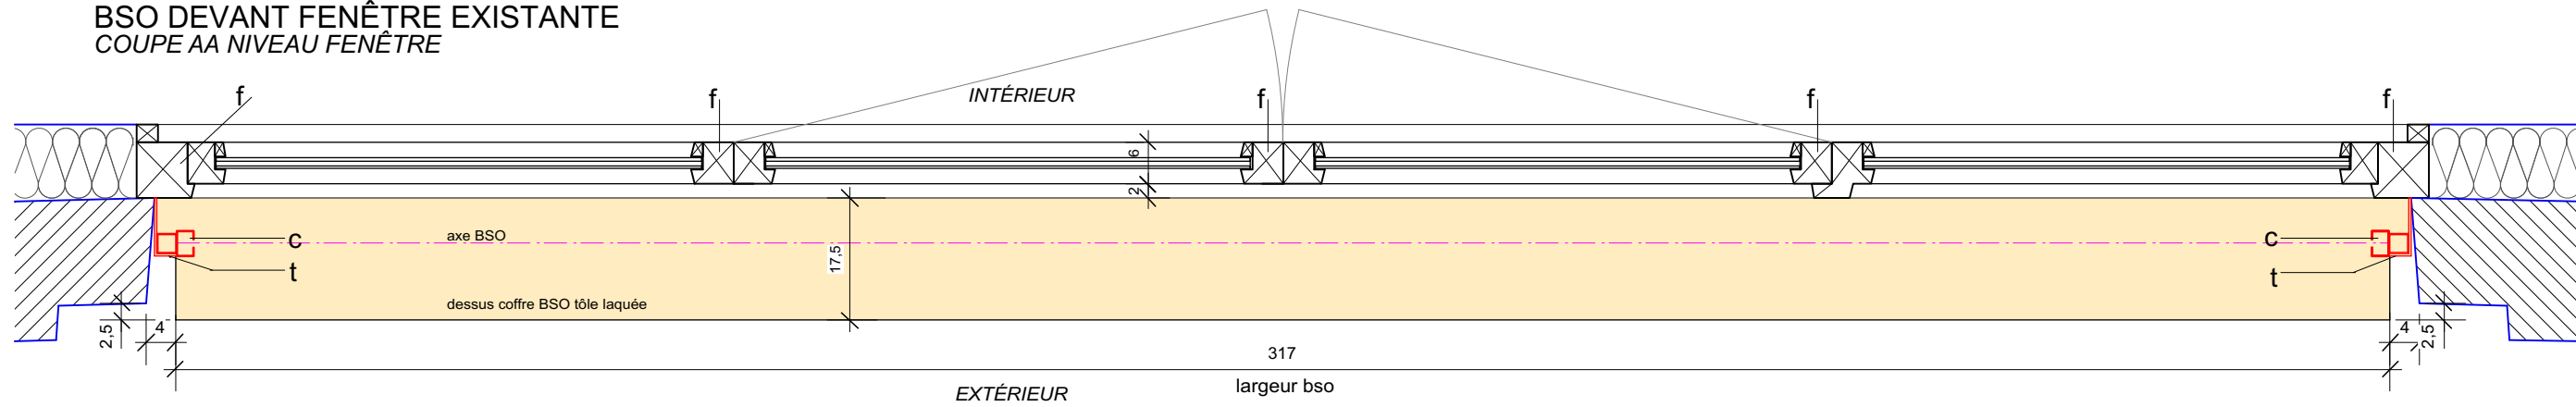

prototype v2  
12/12/2024

**COFFRE BSO MENUISERIE ALUMINIUM + VITRAGE OPAQUE**  
COUPE BB NIVEAU PANNEAU OPAQUE

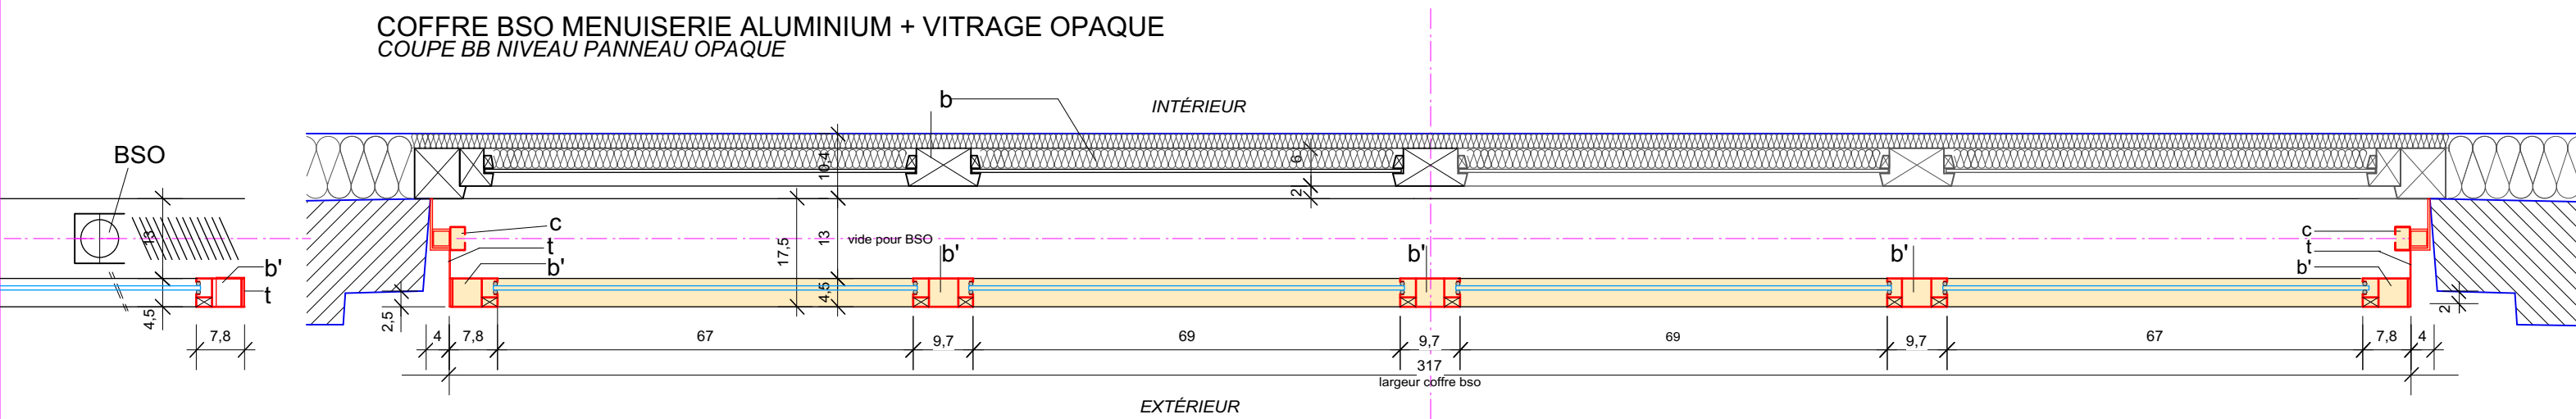

0 20 cm 50 cm  
éch. 1/10

- f : fenêtre existante
- b : bandeau menuisé vitrage opaque existant laissé en place
- b' : bandeau menuiserie alu vitrage opaque faisant façade coffre 323 x h=68
- t : tôle laquée pliée
- c : coulisse bso
- BSO : 312 x h = 204

L. HUËT ARCHITECTE  
12/12/2022